

Утверждена

(наименование документа об утверждении, включая

наименования органов государственной власти или


органов местного самоуправления, принявших

решение об утверждении схемы

от " " г. №

СХЕМА РАСПОЛОЖЕНИЯ ЗЕМЕЛЬНОГО УЧАСТКА НА КАДАСТРОВОМ ПЛАНЕ ТЕРРИТОРИИ

Условный номер земельного участка - :ЗУ1		
Площадь земельного участка - 311 кв.м.		
Обозначение характерных точек границ	Координаты, м, система координат МСК-35	
	X	Y
1	412756.91	4169578.34
2	412759.50	4169583.52
3	412761.32	4169586.86
4	412764.18	4169592.05
5	412746.59	4169601.74
6	412739.51	4169586.91
7	412744.81	4169584.71
8	412754.40	4169579.56

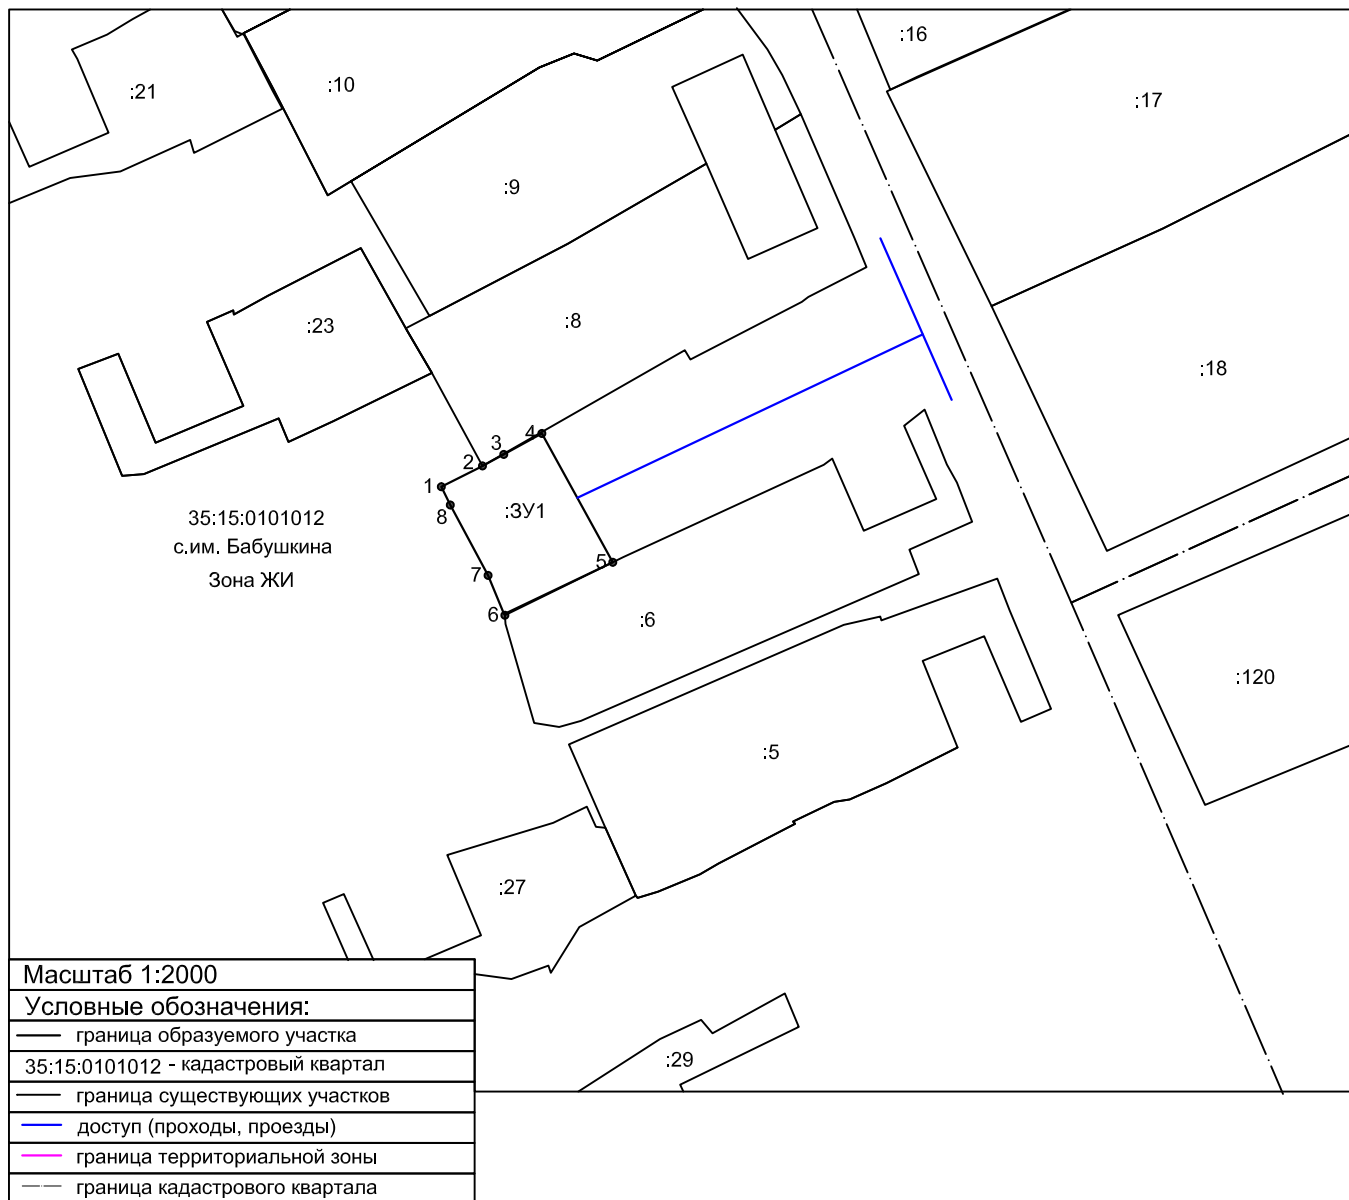

Утверждена

(наименование документа об утверждении, включая

наименования органов государственной власти или


органов местного самоуправления, принявших

решение об утверждении схемы

от " " г. №

СХЕМА РАСПОЛОЖЕНИЯ ЗЕМЕЛЬНОГО УЧАСТКА НА КАДАСТРОВОМ ПЛАНЕ ТЕРРИТОРИИ

Условный номер земельного участка - :ЗУ1		
Площадь земельного участка - 302 кв.м.		
Обозначение характерных точек границ	Координаты, м, система координат МСК-35	
	X	Y
1	412726.24	4169565.63
2	412744.81	4169584.71
3	412739.51	4169586.91
4	412739.36	4169587.01
5	412738.16	4169587.11
6	412724.89	4169590.96
7	412722.63	4169578.86
8	412722.73	4169575.80
9	412723.58	4169568.77

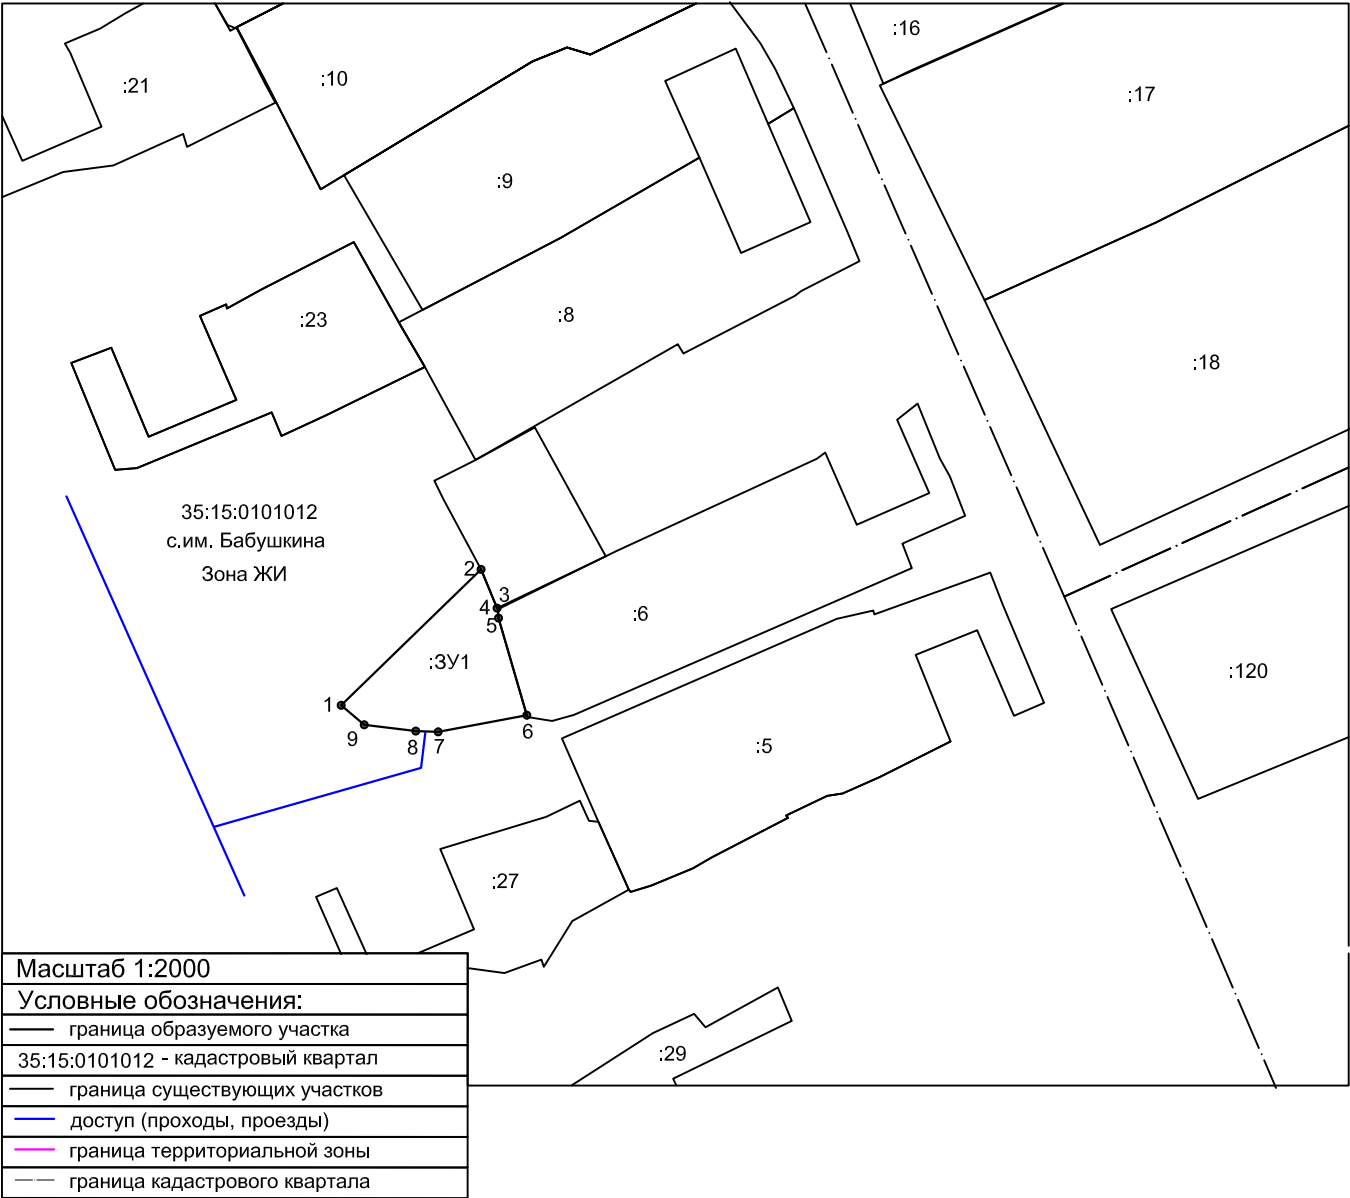

Утверждена

(наименование документа об утверждении, включая

наименования органов государственной власти или


органов местного самоуправления, принявших

решение об утверждении схемы

от " " г. №

СХЕМА РАСПОЛОЖЕНИЯ ЗЕМЕЛЬНОГО УЧАСТКА НА КАДАСТРОВОМ ПЛАНЕ ТЕРРИТОРИИ

Условный номер земельного участка - :ЗУ1		
Площадь земельного участка - 1294 кв.м.		
Обозначение характерных точек границ	Координаты, м, система координат МСК-35	
	X	Y
1	412073.12	4170935.87
2	412099.33	4170971.09
3	412099.58	4170971.41
4	412087.80	4170980.42
5	412081.72	4170984.98
6	412076.45	4170989.39
7	412051.30	4170955.98
8	412049.76	4170954.00
9	412055.16	4170950.00
10	412067.42	4170940.75

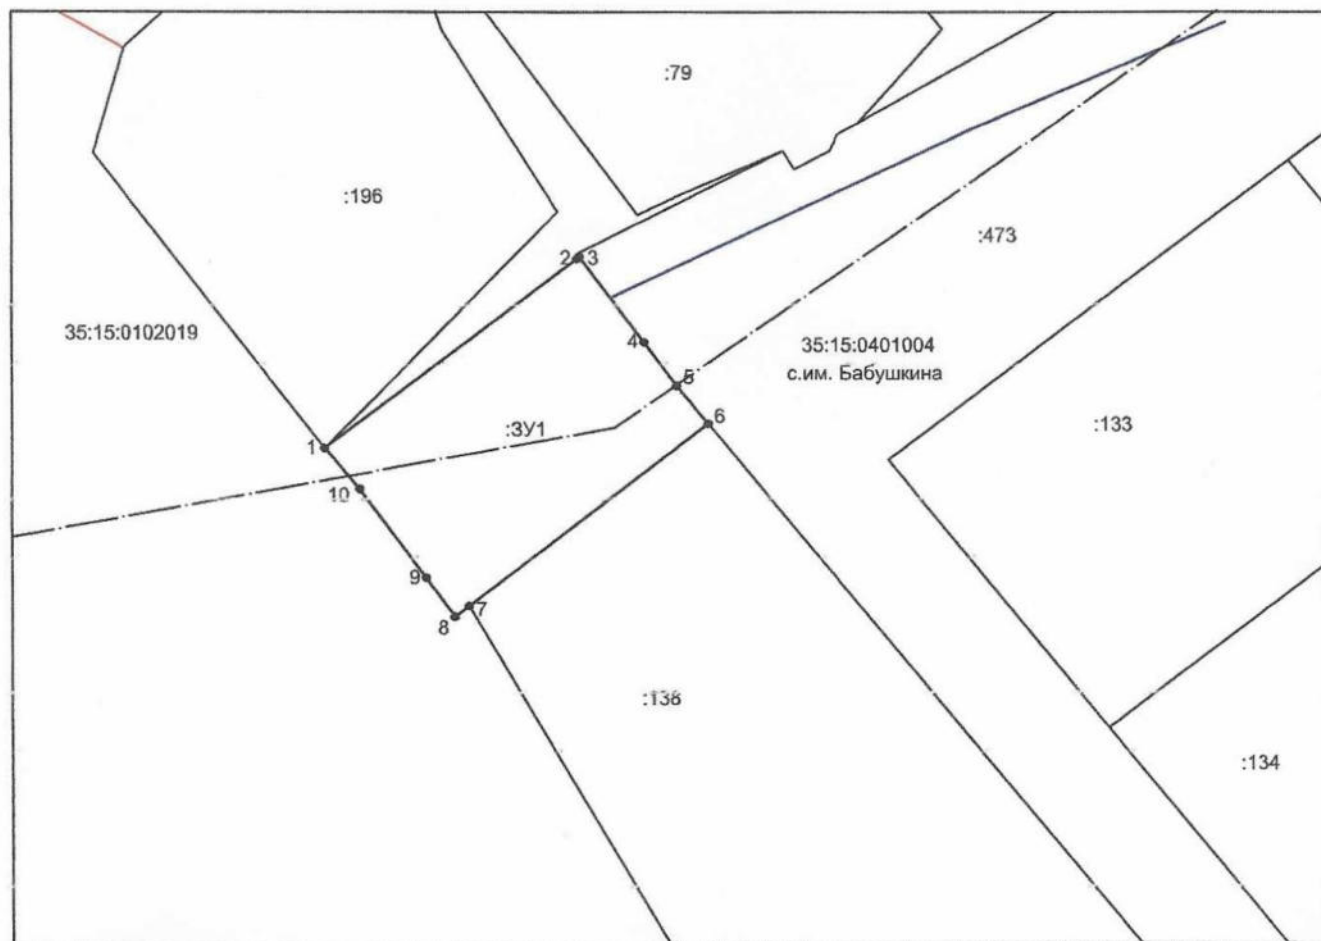

Масштаб 1:2000

Условные обозначения:

— граница образуемого участка

35:15:0401004 - кадастровый квартал

— граница существующих участков

— доступ (проходы, проезды)

— граница территориальной зоны

— граница кадастрового квартала

Утверждена

(наименование документа об утверждении, включая

наименования органов государственной власти или


органов местного самоуправления, принявших

решение об утверждении схемы

от " " г. №

СХЕМА РАСПОЛОЖЕНИЯ ЗЕМЕЛЬНОГО УЧАСТКА НА КАДАСТРОВОМ ПЛАНЕ ТЕРРИТОРИИ

Условный номер земельного участка - :ЗУ1			Условный номер земельного участка - :ЗУ1		
Площадь земельного участка - 458 кв.м.			Площадь земельного участка - 458 кв.м.		
Обозначение характерных точек границ	Координаты, м, система координат МСК-35		Обозначение характерных точек границ	Координаты, м, система координат МСК-35	
	X	Y		X	Y
1	412108.50	4170058.25	12	412113.48	4170080.28
2	412115.89	4170075.94	13	412107.44	4170065.32
3	412119.21	4170084.52	14	412099.03	4170068.83
4	412122.50	4170083.57	15	412096.67	4170063.16
5	412123.81	4170087.17			
6	412127.75	4170096.42			
7	412117.30	4170100.65			
8	412116.67	4170101.97			
9	412112.60	4170103.66			
10	412105.16	4170083.86			
11	412105.03	4170083.51			

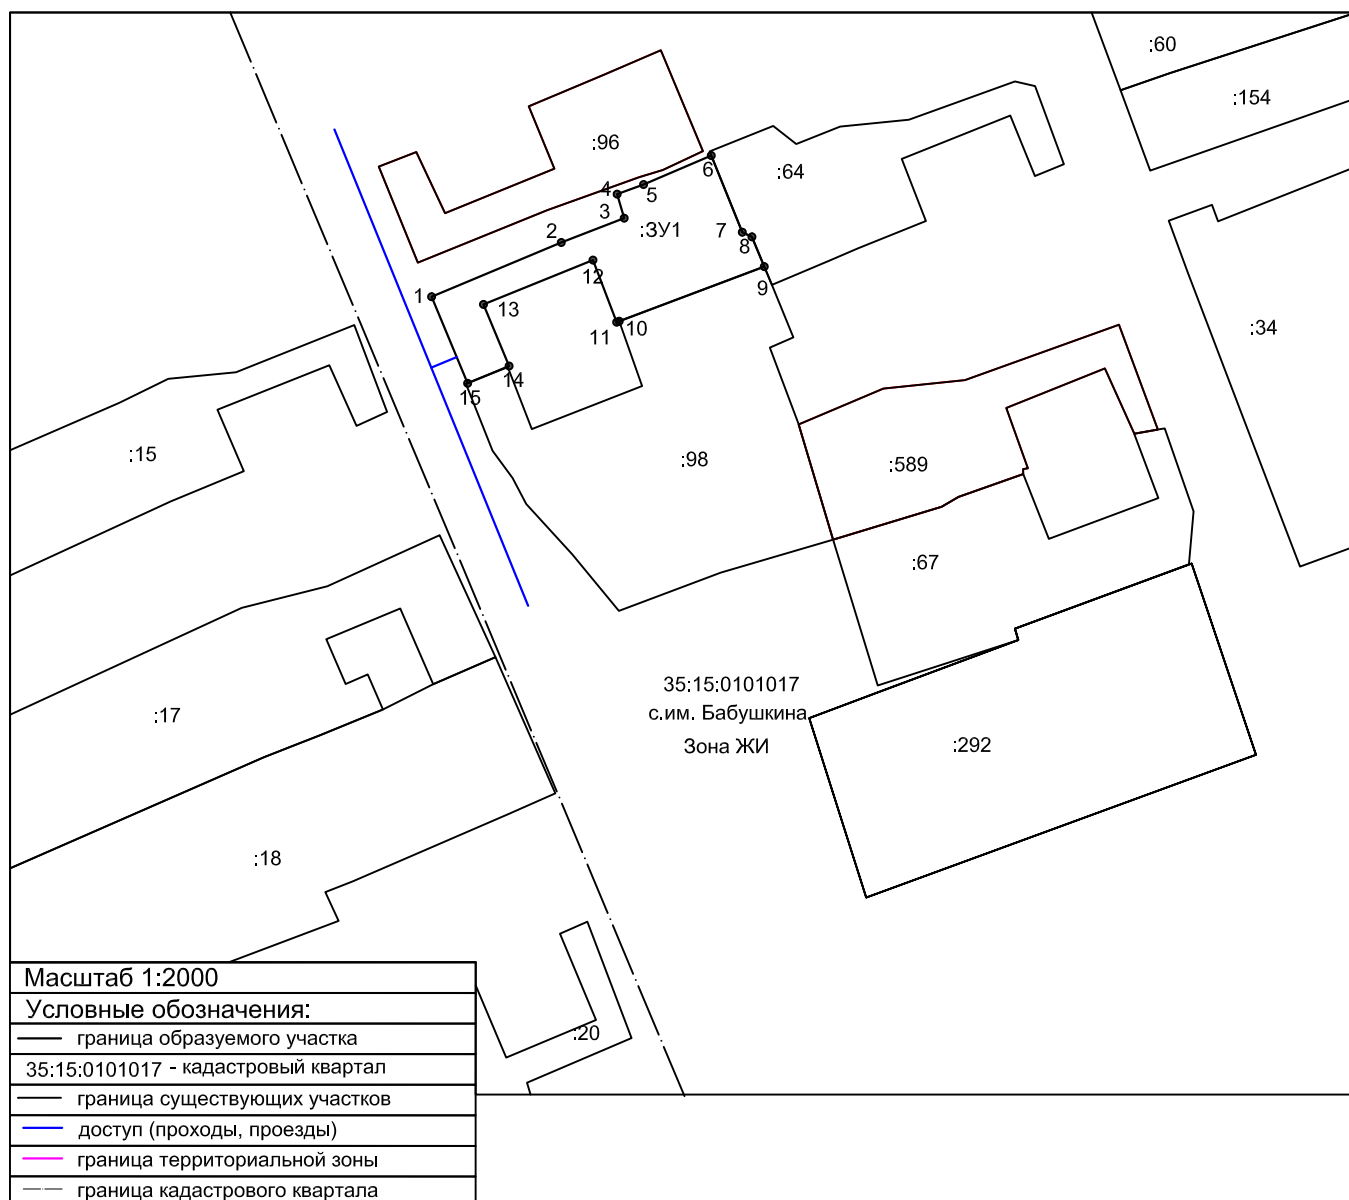

Утверждена

(наименование документа об утверждении, включая

наименования органов государственной власти или

органов местного самоуправления, принявших


решение об утверждении схемы

от " " г. №

СХЕМА РАСПОЛОЖЕНИЯ ЗЕМЕЛЬНОГО УЧАСТКА НА КАДАСТРОВОМ ПЛАНЕ ТЕРРИТОРИИ

Условный номер земельного участка - :ЗУ1		
Площадь земельного участка - 1344 кв.м.		
Обозначение характерных точек границ	Координаты, м, система координат МСК-35	
	X	Y
1	409056.08	4181200.20
2	409052.91	4181222.83
3	409036.52	4181228.29
4	409032.54	4181229.70
5	409020.54	4181236.15
6	409005.41	4181246.43
7	409002.67	4181248.27
8	408999.36	4181225.98
9	409015.35	4181225.18
10	409014.01	4181210.86
11	409013.35	4181205.39

35:15:0204001
д. Аксеново

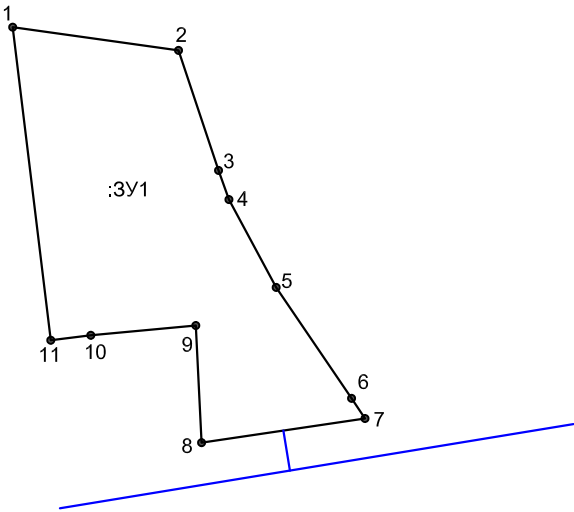


Масштаб 1:2000
Условные обозначения:
— граница образуемого участка
35:15:0204001 - кадастровый квартал
— граница существующих участков
— доступ (проходы, проезды)
— граница территориальной зоны
— охранные зоны искусственных объектов

Утверждена

(наименование документа об утверждении, включая
наименования органов государственной власти или
органов местного самоуправления, принявших
решение об утверждении схемы
от " " г. №)

СХЕМА РАСПОЛОЖЕНИЯ ЗЕМЕЛЬНОГО УЧАСТКА НА КАДАСТРОВОМ ПЛАНЕ ТЕРРИТОРИИ

Условный номер земельного участка - :ЗУ1		
Площадь земельного участка - 127 кв.м.		
Обозначение характерных точек границ	Координаты, м, система координат МСК-35	
	X	Y
1	412981.52	4170972.24
2	412982.16	4170971.78
3	412984.73	4170974.73
4	412984.12	4170975.17
5	412986.44	4170978.43
6	412987.18	4170979.37
7	412983.92	4170981.71
8	412969.18	4170991.91
9	412967.36	4170989.53
10	412977.17	4170982.35
11	412974.06	4170977.85
12	412977.63	4170975.49

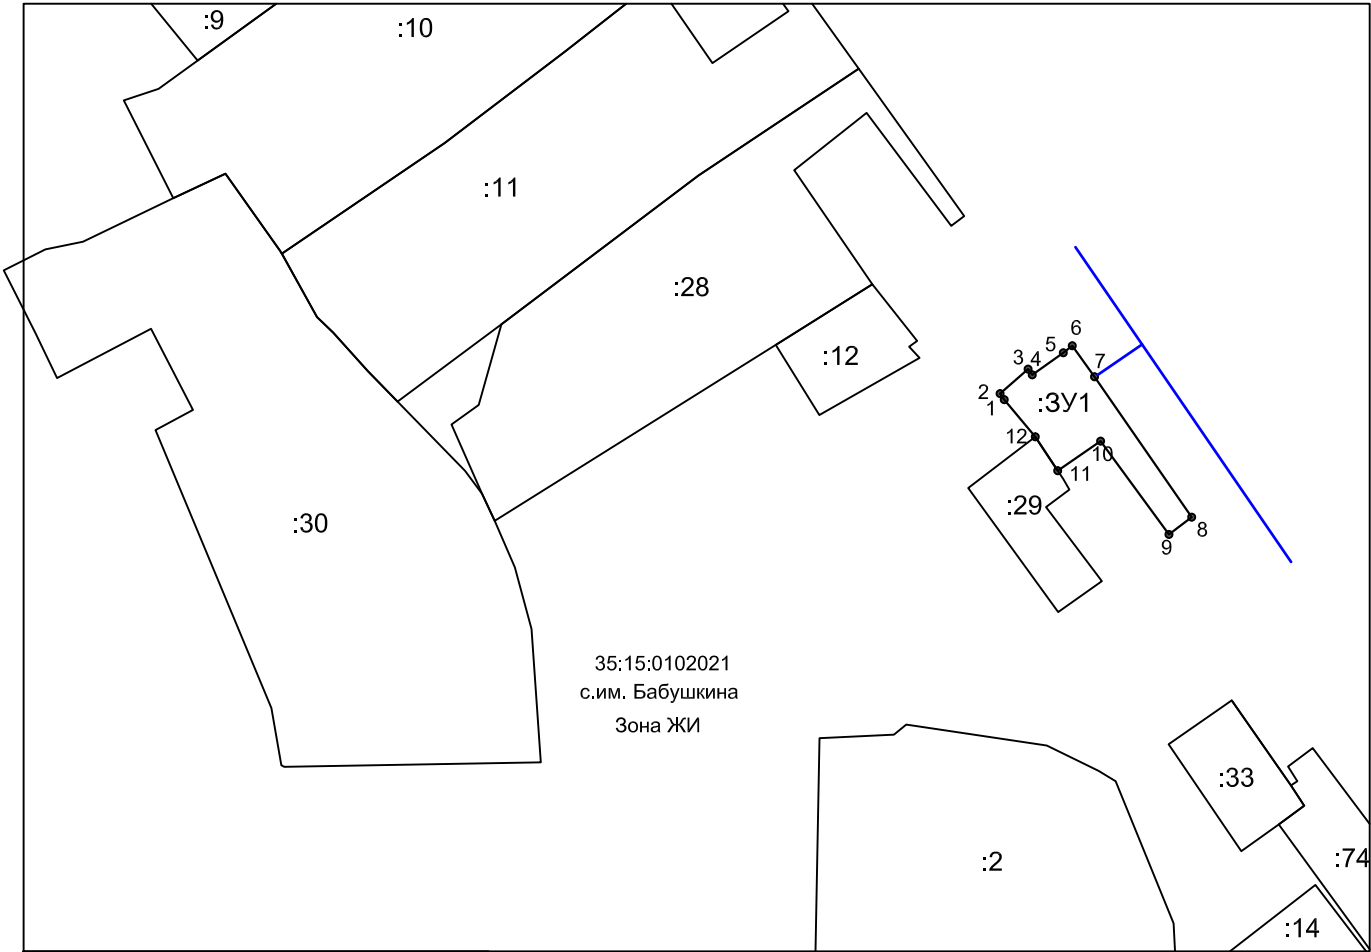


Масштаб 1:2000
Условные обозначения:
— граница образуемого участка
35:15:0102021 - кадастровый квартал
— граница существующих участков
— доступ (проходы, проезды)
— граница территориальной зоны
— граница кадастрового квартала

Утверждена

(наименование документа об утверждении, включая
наименования органов государственной власти или
органов местного самоуправления, принявших
решение об утверждении схемы
от " " г. №)

СХЕМА РАСПОЛОЖЕНИЯ ЗЕМЕЛЬНОГО УЧАСТКА НА КАДАСТРОВОМ ПЛАНЕ ТЕРРИТОРИИ

Условный номер земельного участка - :3У1		
Площадь земельного участка - 115 кв.м.		
Обозначение характерных точек границ	Координаты, м, система координат МСК-35	
	X	Y
1	413600.01	4170864.02
2	413601.40	4170863.56
3	413606.39	4170878.52
4	413604.64	4170877.25
5	413602.69	4170870.70
6	413607.91	4170884.79
7	413608.87	4170888.74
8	413603.32	4170890.95
9	413602.55	4170888.48
10	413603.21	4170886.30
11	413583.52	4170887.47
12	413597.21	4170883.11
13	413598.76	4170887.81
14	413585.18	4170892.28

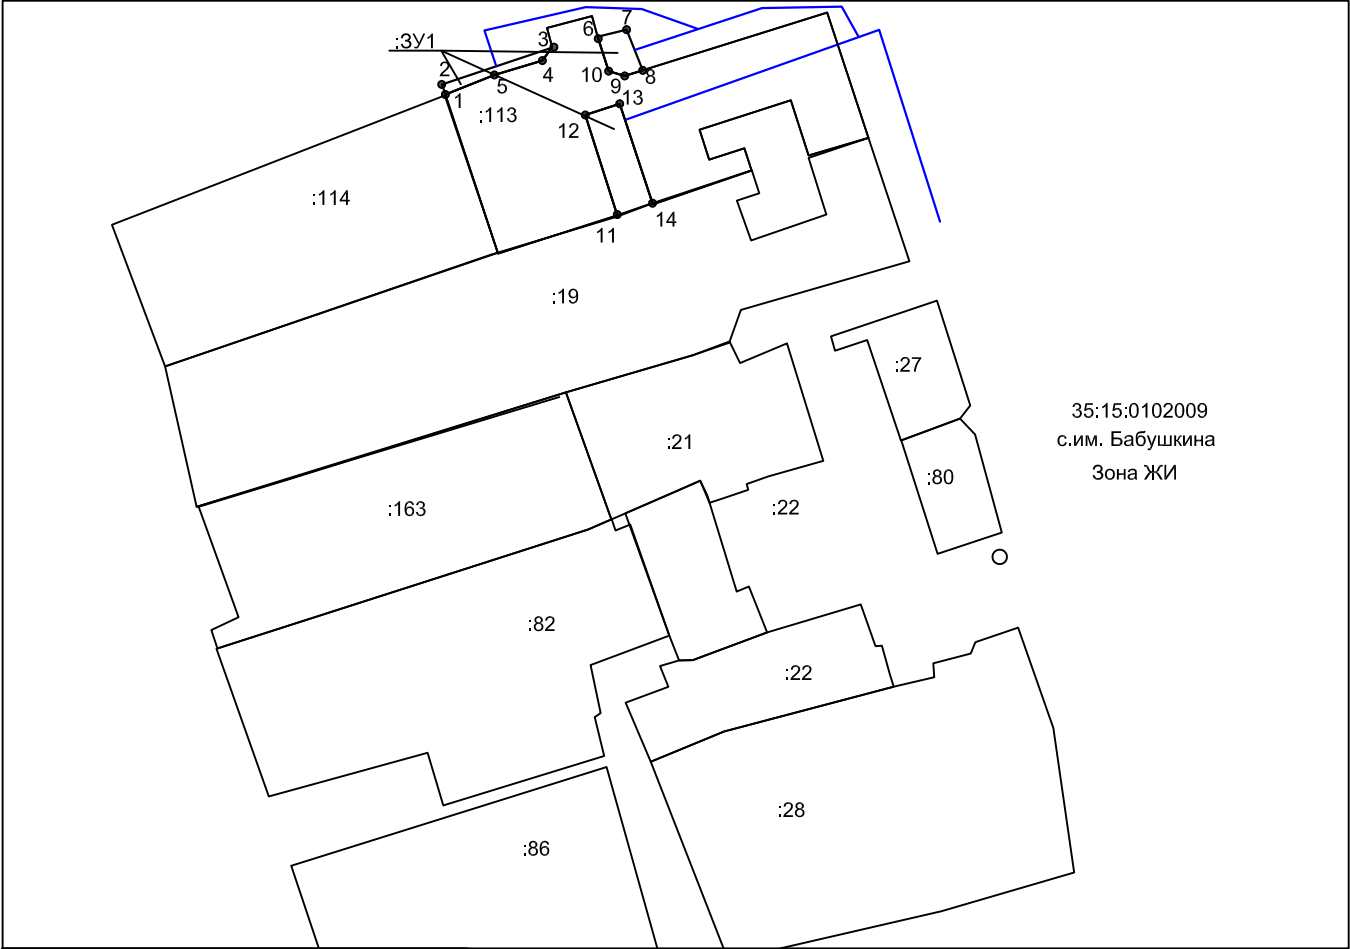

Масштаб 1:2000
Условные обозначения:
— граница образуемого участка
35:15:0102009 - кадастровый квартал
— граница существующих участков
— доступ (проходы, проезды)
— граница территориальной зоны
— граница кадастрового квартала

Утверждена

(наименование документа об утверждении, включая

наименования органов государственной власти или


органов местного самоуправления, принявших

решение об утверждении схемы

от " " г. №

СХЕМА РАСПОЛОЖЕНИЯ ЗЕМЕЛЬНОГО УЧАСТКА НА КАДАСТРОВОМ ПЛАНЕ ТЕРРИТОРИИ

Условный номер земельного участка - :ЗУ1		
Площадь земельного участка - 231 кв.м.		
Обозначение характерных точек границ	Координаты, м, система координат МСК-35	
	X	Y
1	413562.91	4170825.75
2	413561.98	4170823.77
3	413570.69	4170819.69
4	413586.26	4170814.18
5	413601.39	4170863.54
6	413600.03	4170864.08
7	413582.24	4170818.49

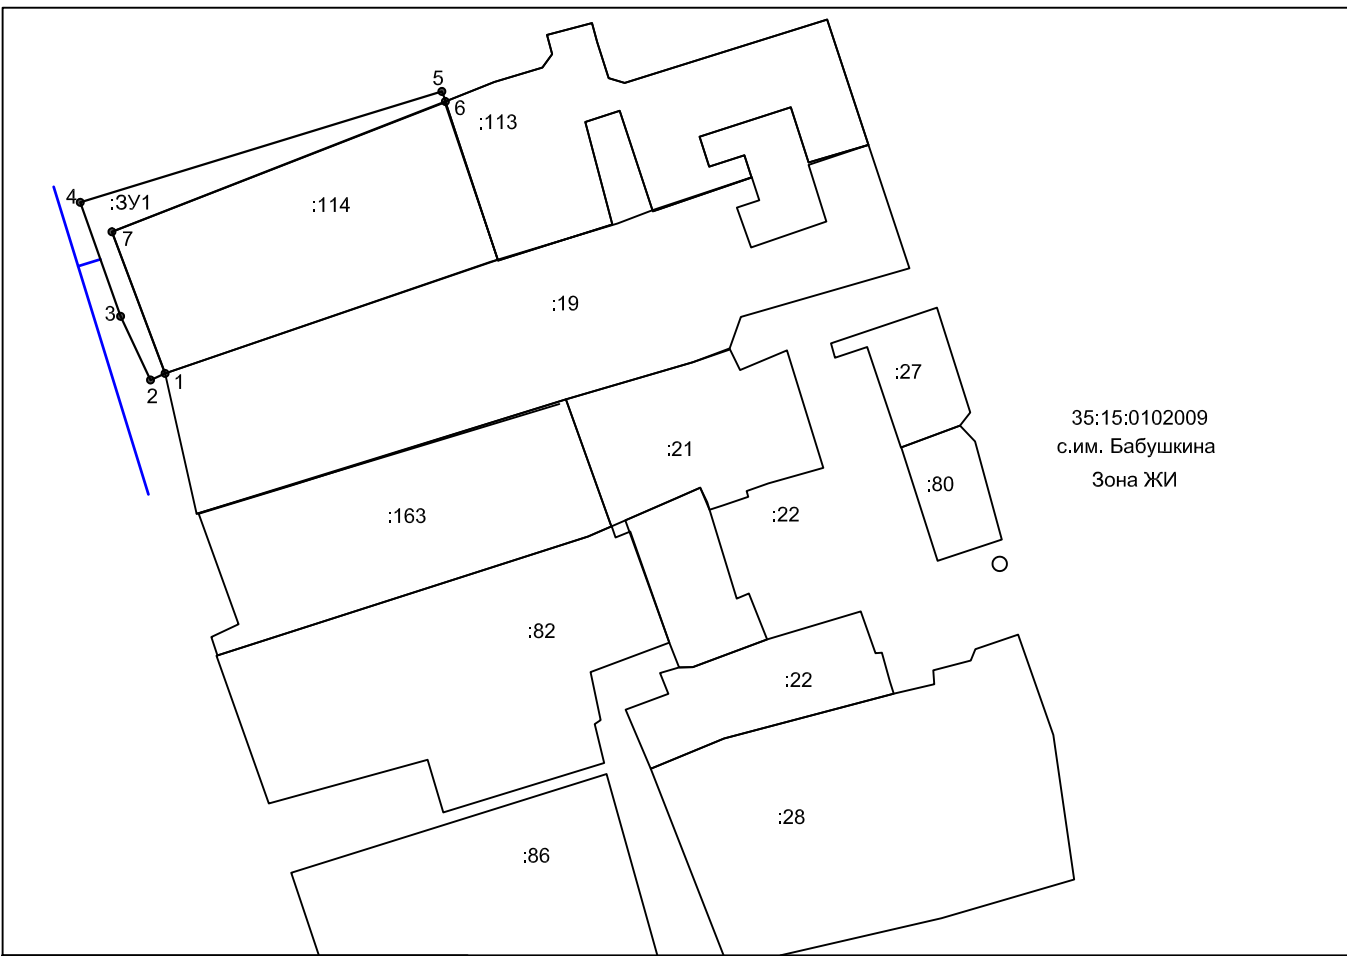

35:15:0102009
с.им. Бабушкина
Зона ЖИ

Масштаб 1:2000

Условные обозначения:

— граница образуемого участка

35:15:0102009 - кадастровый квартал

— граница существующих участков

— доступ (проходы, проезды)

— граница территориальной зоны

— граница кадастрового квартала