

Утверждена

(наименование документа об утверждении, включая

наименования органов государственной власти или


органов местного самоуправления, принявших

решение об утверждении схемы

от " " г. №

СХЕМА РАСПОЛОЖЕНИЯ ЗЕМЕЛЬНОГО УЧАСТКА НА КАДАСТРОВОМ ПЛАНЕ ТЕРРИТОРИИ

Условный номер земельного участка - :ЗУ1			Условный номер земельного участка - :ЗУ1		
Площадь земельного участка - 1406 кв.м.			Площадь земельного участка - 1406 кв.м.		
Обозначение характерных точек границ	Координаты, м, система координат МСК-35		Обозначение характерных точек границ	Координаты, м, система координат МСК-35	
	X	Y		X	Y
1	414422.32	4170179.25	15	414431.63	4170235.36
2	414440.27	4170200.18	16	414416.52	4170248.73
3	414420.26	4170216.59	17	414412.05	4170248.21
4	414418.96	4170219.45	18	414409.89	4170251.40
5	414407.11	4170204.62	19	414385.78	4170222.97
6	414402.66	4170208.30	20	414387.83	4170220.99
7	414401.04	4170209.68	21	414406.24	4170238.56
8	414394.79	4170201.51	22	414419.77	4170227.28
9	414392.86	4170195.09			
10	414401.11	4170191.14			
11	414401.74	4170189.45			
12	414408.34	4170190.37			
13	414422.49	4170225.10			
14	414431.16	4170234.68			

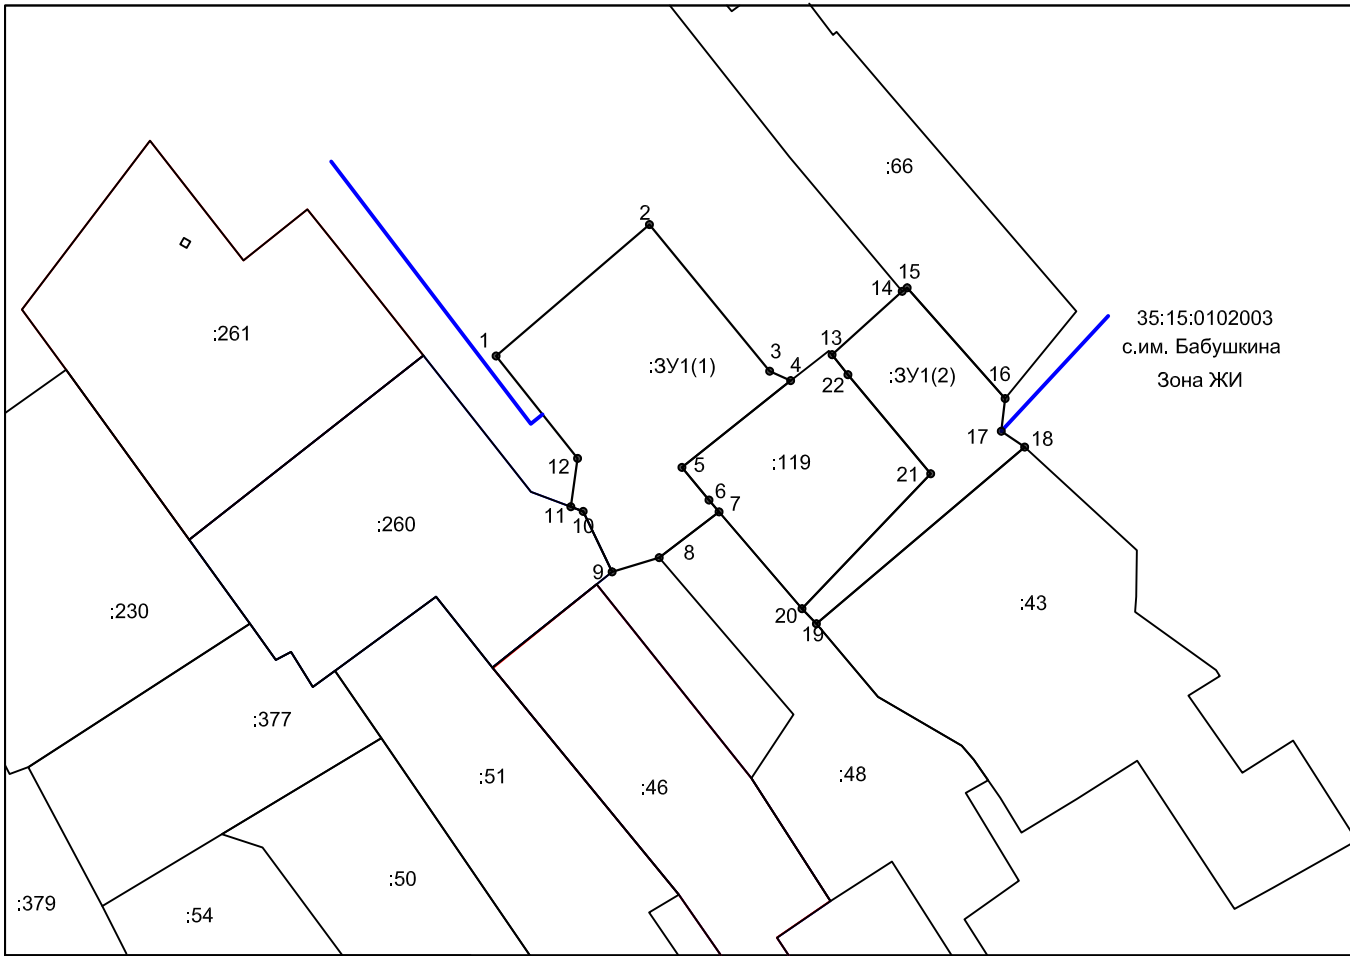

Масштаб 1:2000

Условные обозначения:

— граница образуемого участка

35:15:0102003 - кадастровый квартал

— граница существующих участков

— доступ (проходы, проезды)

— граница территориальной зоны

— — — граница кадастрового квартала

Кадастровый квартал: 35:15:0201001
Система координат: МСК-35, зона 4

35:15:0201001:3У1

Масштаб: 1:700

Условные обозначения:

 0.00	Государственная граница Российской Федерации	 00:00-00.00	Территория опережающего развития
 00:00-00.00	Границы между субъектами Российской Федерации	 00:00-00.00	Зоны территориального развития Российской Федерации
 00:00-00.00	Границы муниципальных образований	 00:00-00.00	Игровая зона
 00:00-00.00	Границы населённых пунктов	 00:00-00.00	Лесничество
 00:00:00000000	Кадастровые кварталы	 00:00.00000000.00	Утвержденный проект межевания территории
 00:00:00000000:00	Сооружения	 00:00-00.00	Границы территории, в отношении которой устанавливается публичный сервитут
 00:00:00000000:00	Объекты незавершенного строительства	 00:00-00.00	Байкальская природная территория и ее экологические зоны
 00:00:00000000:00	Здания	 00:00-00.00	Территория, в отношении которой принято решение о резервировании земель для государственных и муниципальных нужд
 00:00:00000000:00	Земельные участки	 00:00:00000000:3У0	Образуемые ЗУ
 00:00-00.00	Зоны с особыми условиями использования территории		
 00:00-00.00	Территориальная зона		
 00:00-00.00	Территория объекта культурного наследия		
 00:00-00.00	Особо охраняемая природная территория		
 00:00-00.00	Особая экономическая зона		
 00:00-00.00	Охотничьи угодья		

Утверждена

(наименование документа об утверждении, включая

наименования органов государственной власти или

органов местного самоуправления, принявших
решение об утверждении схемы или подписавших
соглашение о перераспределении земельных участков)

от _____ № _____

Схема расположения земельного участка или земельных участков
на кадастровом плане территорий

Условный номер земельного участка: 35:15:0201001:3У1		
Площадь земельного участка: 992 кв.м.		
Обозначение характерных точек границ	Координаты, м	
	X	Y
1	2	3
1	415490.14	4169914.05
2	415465.66	4169914.16
3	415465.47	4169954.47
4	415489.96	4169954.77

Утверждена

(наименование документа об утверждении, включая

наименования органов государственной власти или


органов местного самоуправления, принявших

решение об утверждении схемы

от " " г. №

СХЕМА РАСПОЛОЖЕНИЯ ЗЕМЕЛЬНОГО УЧАСТКА НА КАДАСТРОВОМ ПЛАНЕ ТЕРРИТОРИИ

Условный номер земельного участка - :ЗУ1		
Площадь земельного участка - 1493 кв.м.		
Обозначение характерных точек границ	Координаты, м, система координат МСК-35	
	X	Y
1	414001.40	4169454.80
2	414007.71	4169462.16
3	414002.76	4169474.16
4	413968.69	4169503.40
5	413949.46	4169519.48
6	413928.51	4169494.40
7	413916.61	4169480.15
8	413924.09	4169474.40
9	413945.66	4169499.58
10	413956.03	4169491.11
11	413962.29	4169499.21
12	413976.18	4169488.17
13	413969.67	4169479.97
14	413991.02	4169462.48
15	413995.50	4169458.49
16	413996.93	4169458.90

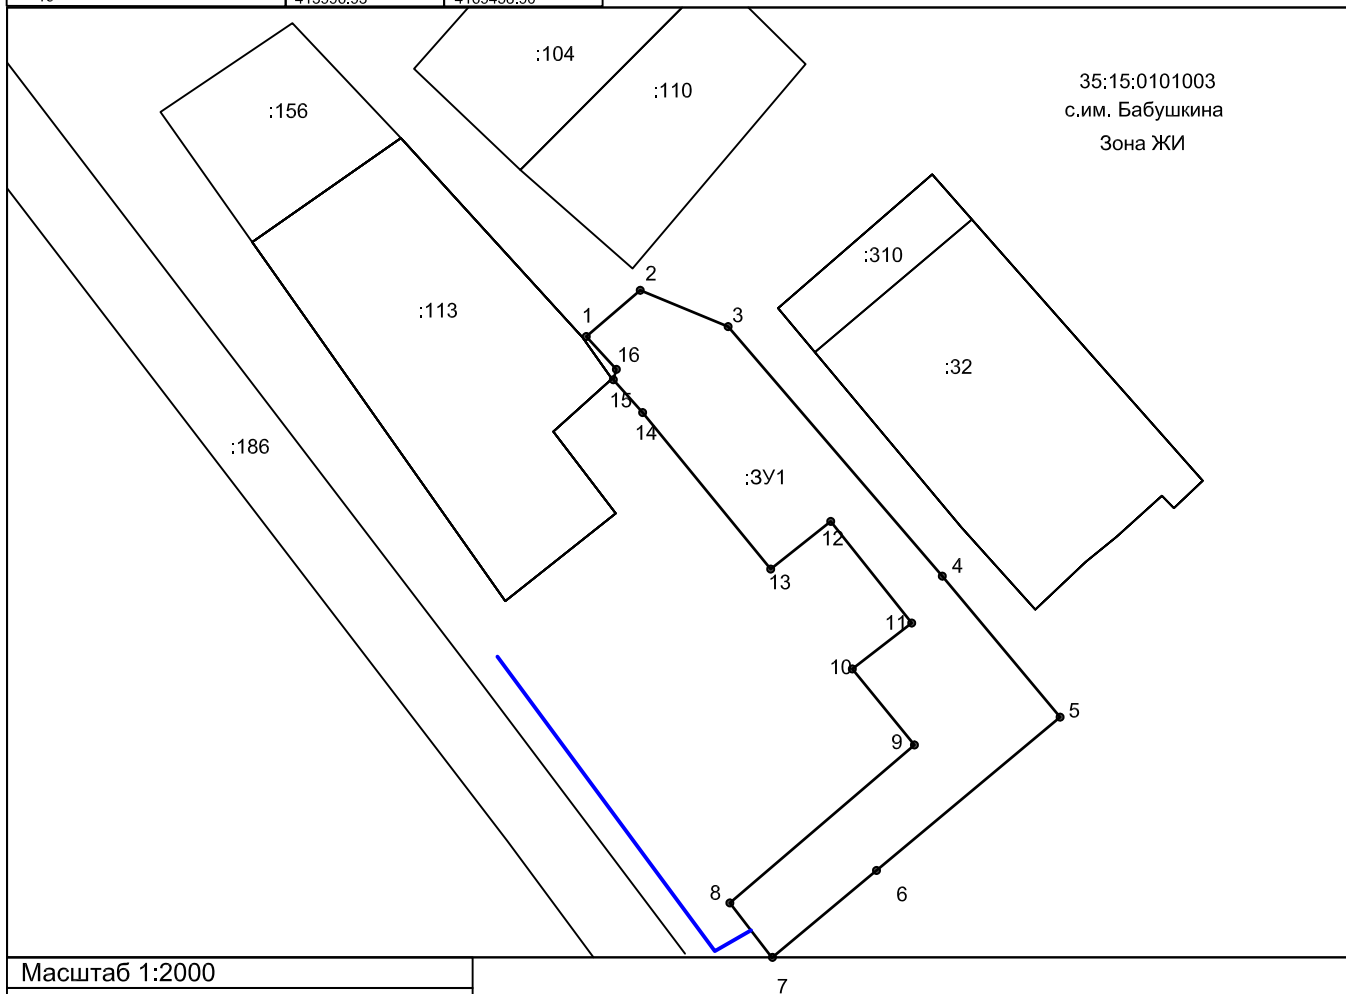

Масштаб 1:2000

Условные обозначения:

— граница образуемого участка

35:15:0101003 - кадастровый квартал

— граница существующих уча

— доступ (проходы, проезды)

— граница территориальной зоны

— граница кадастрового квартала

Утверждена

(наименование документа об утверждении, включая

наименования органов государственной власти или


органов местного самоуправления, принявших
решение об утверждении схемы или подписавших
соглашение о перераспределении земельных участков)

от _____ № _____

Схема расположения земельного участка или земельных участков
на кадастровом плане территорий

Условный номер земельного участка: 35:15:0201001:3У1		
Площадь земельного участка: 851 кв.м.		
Обозначение характерных точек границ	Координаты, м	
	X	Y
1	2	3
1	416388.31	4169815.02
2	416367.44	4169825.94
3	416382.82	4169858.86
4	416403.62	4169847.22

Кадастровый квартал: 35:15:0201001
Система координат: МСК-35, зона 4

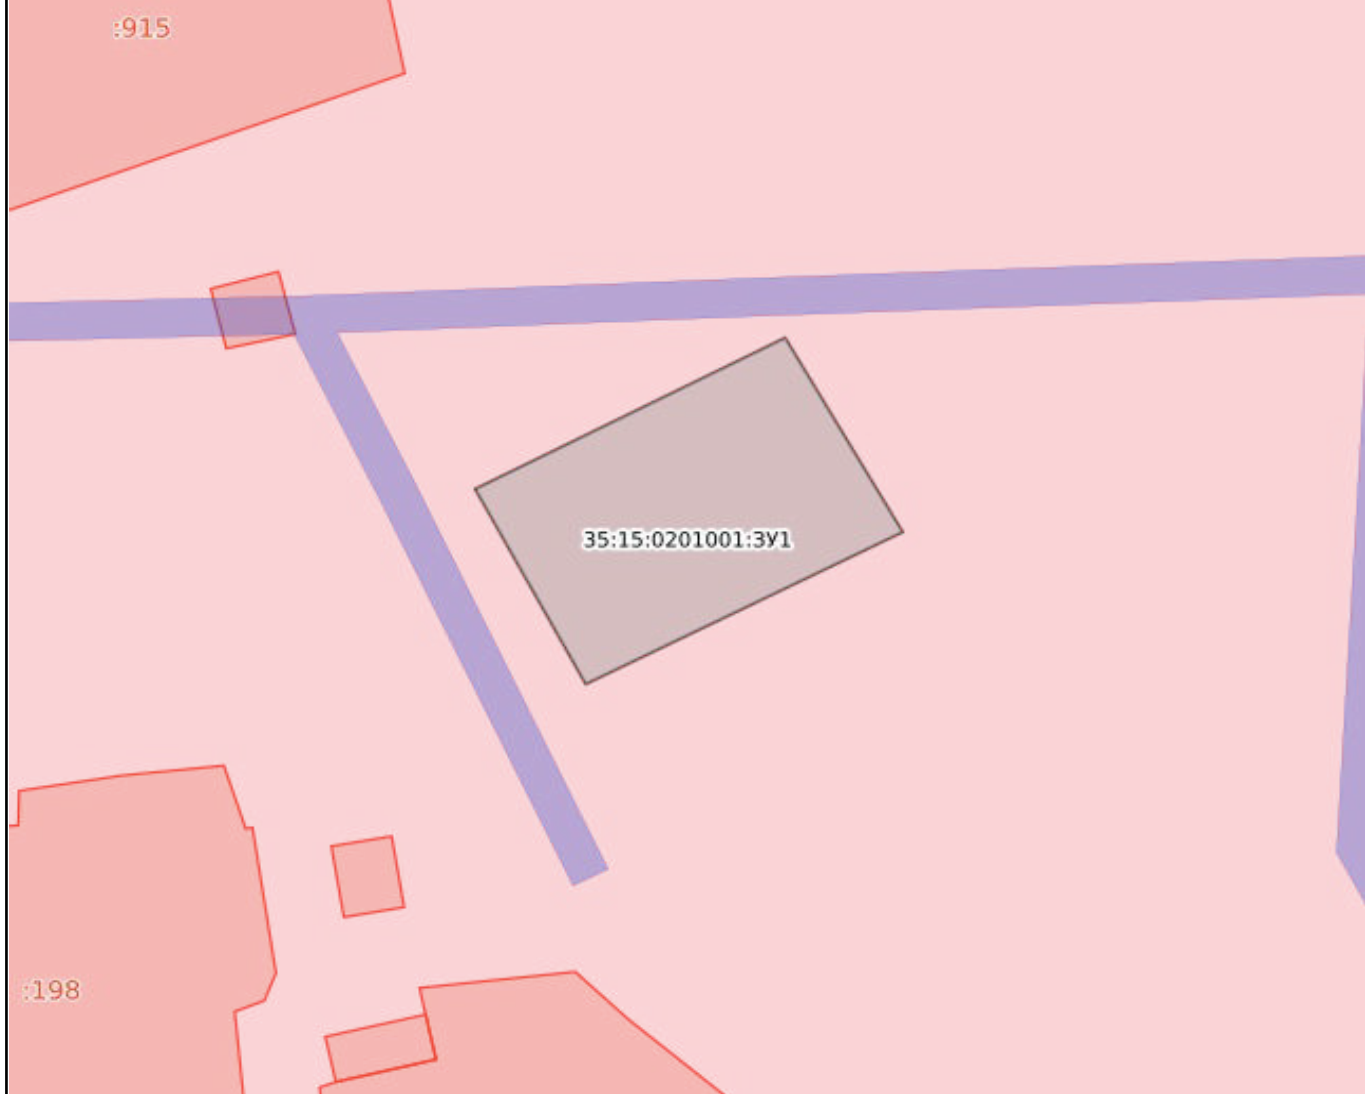

Масштаб: 1:800

Условные обозначения:

0.00	Государственная граница Российской Федерации	00:00-00.00	Территория опережающего развития
00:00-00.00	Границы между субъектами Российской Федерации	00:00-00.00	Зоны территориального развития Российской Федерации
00:00-00.00	Границы муниципальных образований	00:00-00.00	Игровая зона
00:00-00.00	Границы населённых пунктов	00:00-00.00	Лесничество
00:00:0000000.00	Кадастровые кварталы	00:00.0000000.00	Утвержденный проект межевания территории
00:00:0000000.00	Сооружения	00:00-00.00	Границы территории, в отношении которой устанавливается публичный сервитут
00:00:0000000.00	Объекты незавершенного строительства	00:00-00.00	Байкальская природная территория и ее экологические зоны
00:00:0000000.00	Здания	00:00-00.00	Территория, в отношении которой принято решение о резервировании земель для государственных и муниципальных нужд
00:00:0000000.00	Земельные участки	00:00:0000000.390	Образуемые ЗУ
00:00-00.00	Зоны с особыми условиями использования территории		
00:00-00.00	Территориальная зона		
00:00-00.00	Территория объекта культурного наследия		
00:00-00.00	Особо охраняемая природная территория		
00:00-00.00	Особая экономическая зона		
00:00-00.00	Охотничьи угодья		