

Утверждена

(наименование документа об утверждении, включая

наименования органов государственной власти или


органов местного самоуправления, принявших

решение об утверждении схемы

от " " г. №

СХЕМА РАСПОЛОЖЕНИЯ ЗЕМЕЛЬНОГО УЧАСТКА НА КАДАСТРОВОМ ПЛАНЕ ТЕРРИТОРИИ

Условный номер земельного участка - :3У1			Условный номер земельного участка - :3У1		
Площадь земельного участка - 1406 кв.м.			Площадь земельного участка - 1406 кв.м.		
Обозначение характерных точек границ	Координаты, м, система координат МСК-35		Обозначение характерных точек границ	Координаты, м, система координат МСК-35	
	X	Y		X	Y
1	414422.32	4170179.25	15	414431.63	4170235.36
2	414440.27	4170200.18	16	414416.52	4170248.73
3	414420.26	4170216.59	17	414412.05	4170248.21
4	414418.96	4170219.45	18	414409.89	4170251.40
5	414407.11	4170204.62	19	414385.78	4170222.97
6	414402.66	4170208.30	20	414387.83	4170220.99
7	414401.04	4170209.68	21	414406.24	4170238.56
8	414394.79	4170201.51	22	414419.77	4170227.28
9	414392.86	4170195.09			
10	414401.11	4170191.14			
11	414401.74	4170189.45			
12	414408.34	4170190.37			
13	414422.49	4170225.10			
14	414431.16	4170234.68			

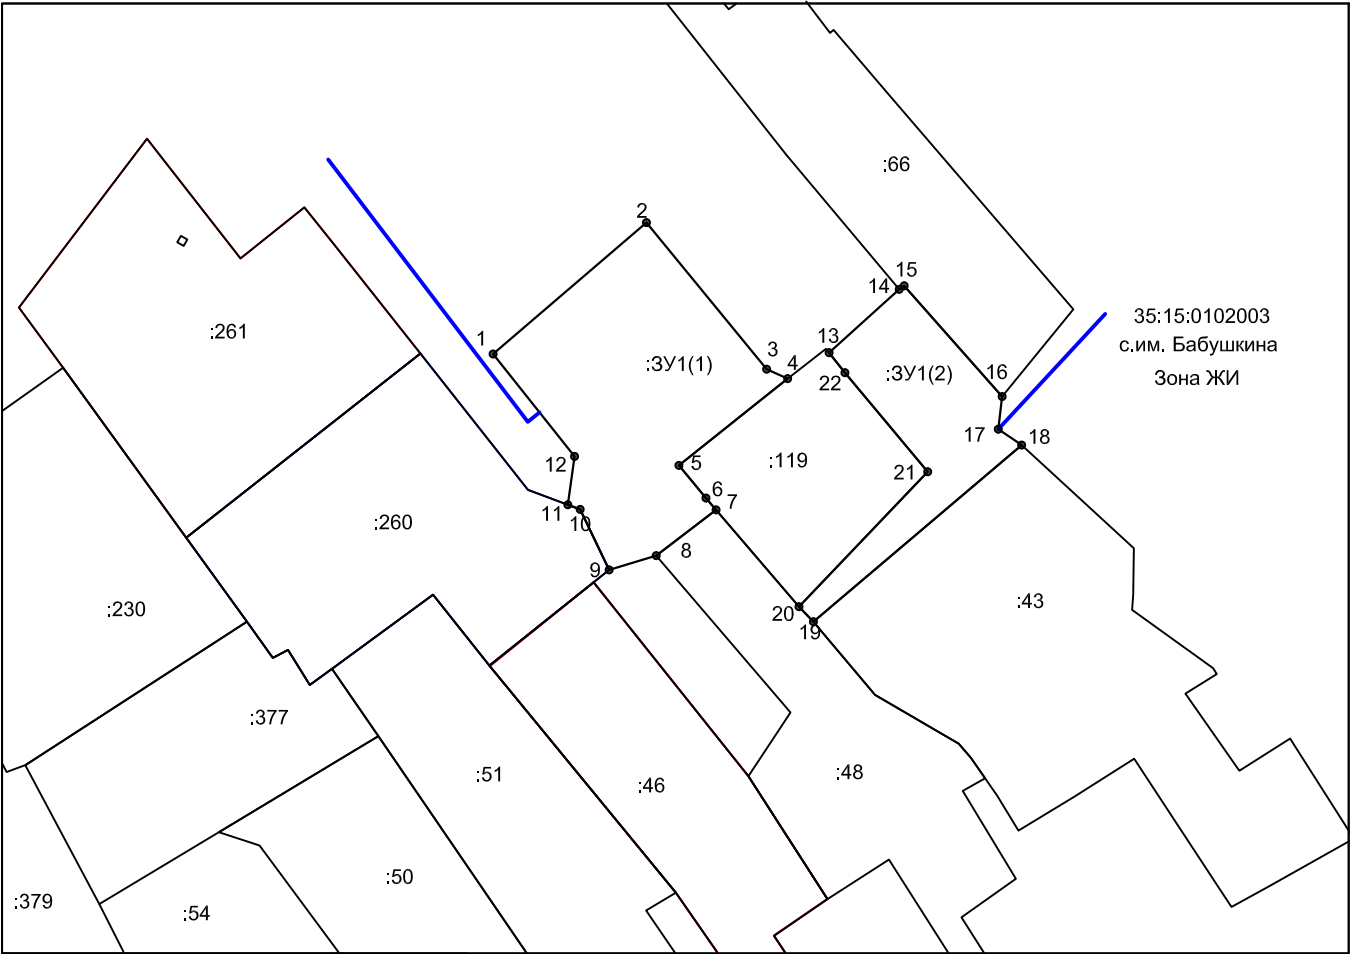

Масштаб 1:2000
Условные обозначения:
— граница образуемого участка
35:15:0102003 - кадастровый квартал
— граница существующих участков
— доступ (проходы, проезды)
— граница территориальной зоны
— граница кадастрового квартала

Схема расположения земельных участков на кадастровом плане территории

Категория земель - земли населенных пунктов

Разрешенное использование - для ведения личного подсобного хозяйства (приусадебный земельный участок)

Площадь - 1406 кв.м.

Адрес - РФ, Вологодская область, Бабушкинский м.о, с.им. Бабушкина, ул Строителей

Кадастровый квартал 35:15:0102003

Заказчик: Макарова Наталья Николаевна

Территориальная зона: ЖИ