


Утверждена

(наименование документа об утверждении, включая
наименования органов государственной власти или
органов местного самоуправления, принявших
решение об утверждении схемы
от " " г. №

СХЕМА РАСПОЛОЖЕНИЯ ЗЕМЕЛЬНОГО УЧАСТКА НА КАДАСТРОВОМ ПЛАНЕ ТЕРРИТОРИИ

Условный номер земельного участка - :ЗУ1		
Площадь земельного участка - 1493 кв.м.		
Обозначение характерных точек границ	Координаты, м, система координат МСК-35	
	X	Y
1	414001.40	4169454.80
2	414007.71	4169462.16
3	414002.76	4169474.16
4	413968.69	4169503.40
5	413949.46	4169519.48
6	413928.51	4169494.40
7	413916.61	4169480.15
8	413924.09	4169474.40
9	413945.66	4169499.58
10	413956.03	4169491.11
11	413962.29	4169499.21
12	413976.18	4169488.17
13	413969.67	4169479.97
14	413991.02	4169462.48
15	413995.50	4169458.49
16	413996.93	4169458.90

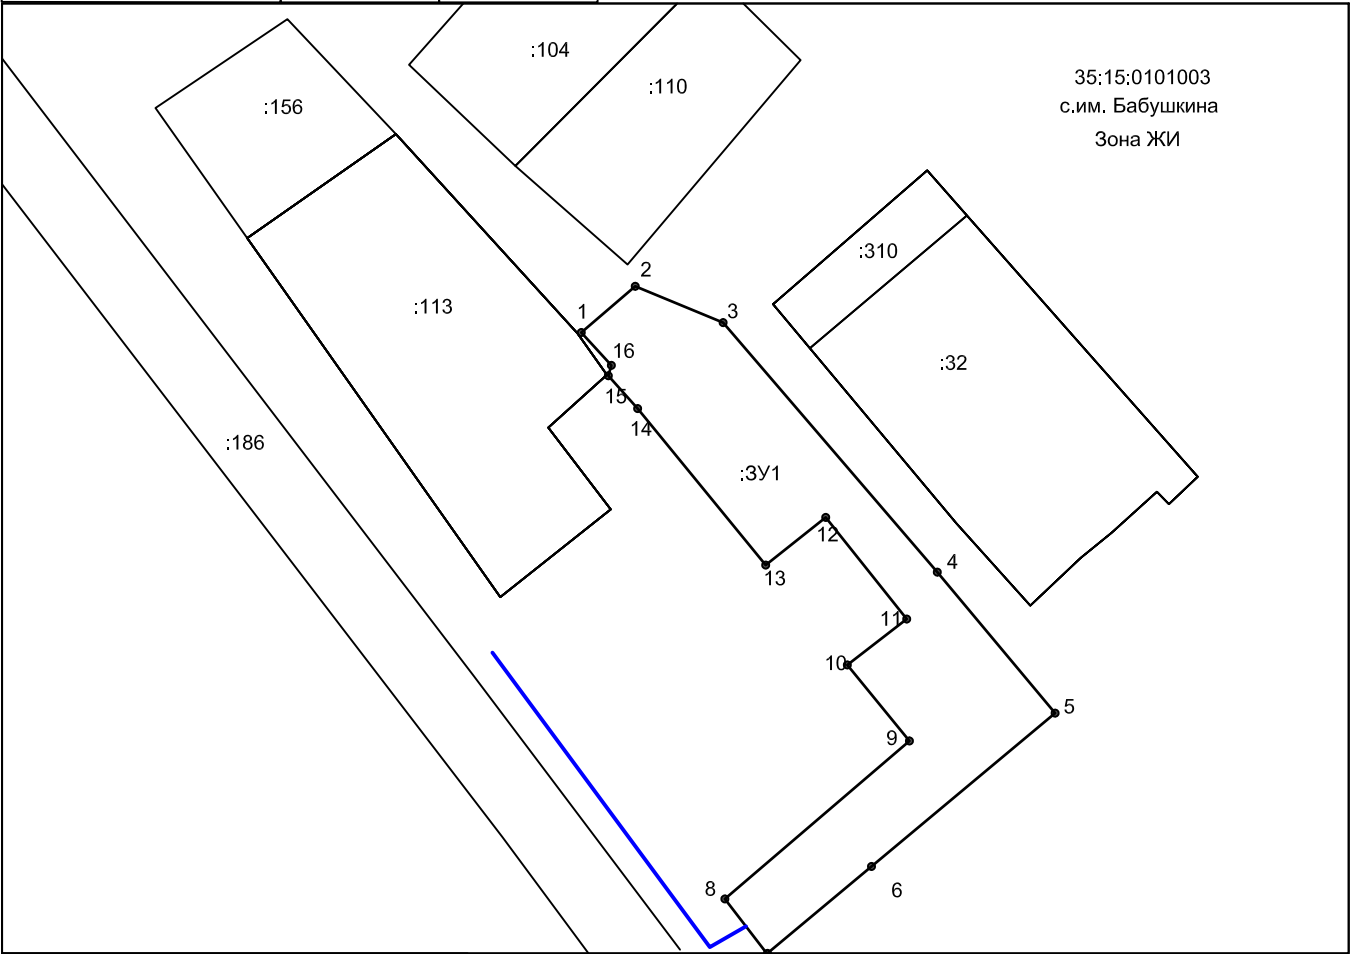

Масштаб 1:2000
Условные обозначения:
— граница образуемого участка
35:15:0101003 - кадастровый квартал
— граница существующих участков
— доступ (проходы, проезды)
— граница территориальной зоны
— граница кадастрового квартала

Схема расположения земельных участков на кадастровом плане территории

Категория земель - земли населенных пунктов

Разрешенное использование - для ведения личного подсобного хозяйства (приусадебный земельный участок)

Площадь - 1493 кв.м.

Адрес - РФ, Вологодская область, Бабушкинский м.о, с.им. Бабушкина, пер Советский

Кадастровый квартал 35:15:0101003

Заказчик: Попова Маргарита Владимировна

Территориальная зона: ЖИ