

Утверждена

(наименование документа об утверждении, включая

наименования органов государственной власти или


органов местного самоуправления, принявших

решение об утверждении схемы

от " " г. №

СХЕМА РАСПОЛОЖЕНИЯ ЗЕМЕЛЬНОГО УЧАСТКА НА КАДАСТРОВОМ ПЛАНЕ ТЕРРИТОРИИ

Условный номер земельного участка - :ЗУ1		
Площадь земельного участка - 1054 кв.м.		
Обозначение характерных точек границ	Координаты, м, система координат МСК-35	
	X	Y
1	413003.44	4169341.25
2	413021.00	4169374.28
3	413028.28	4169387.08
4	413019.33	4169391.19
5	413022.61	4169398.67
6	413031.68	4169395.06
7	413033.74	4169399.47
8	413019.00	4169406.14
9	413013.59	4169393.48
10	413009.80	4169394.27
11	413002.11	4169377.56
12	412989.00	4169350.57

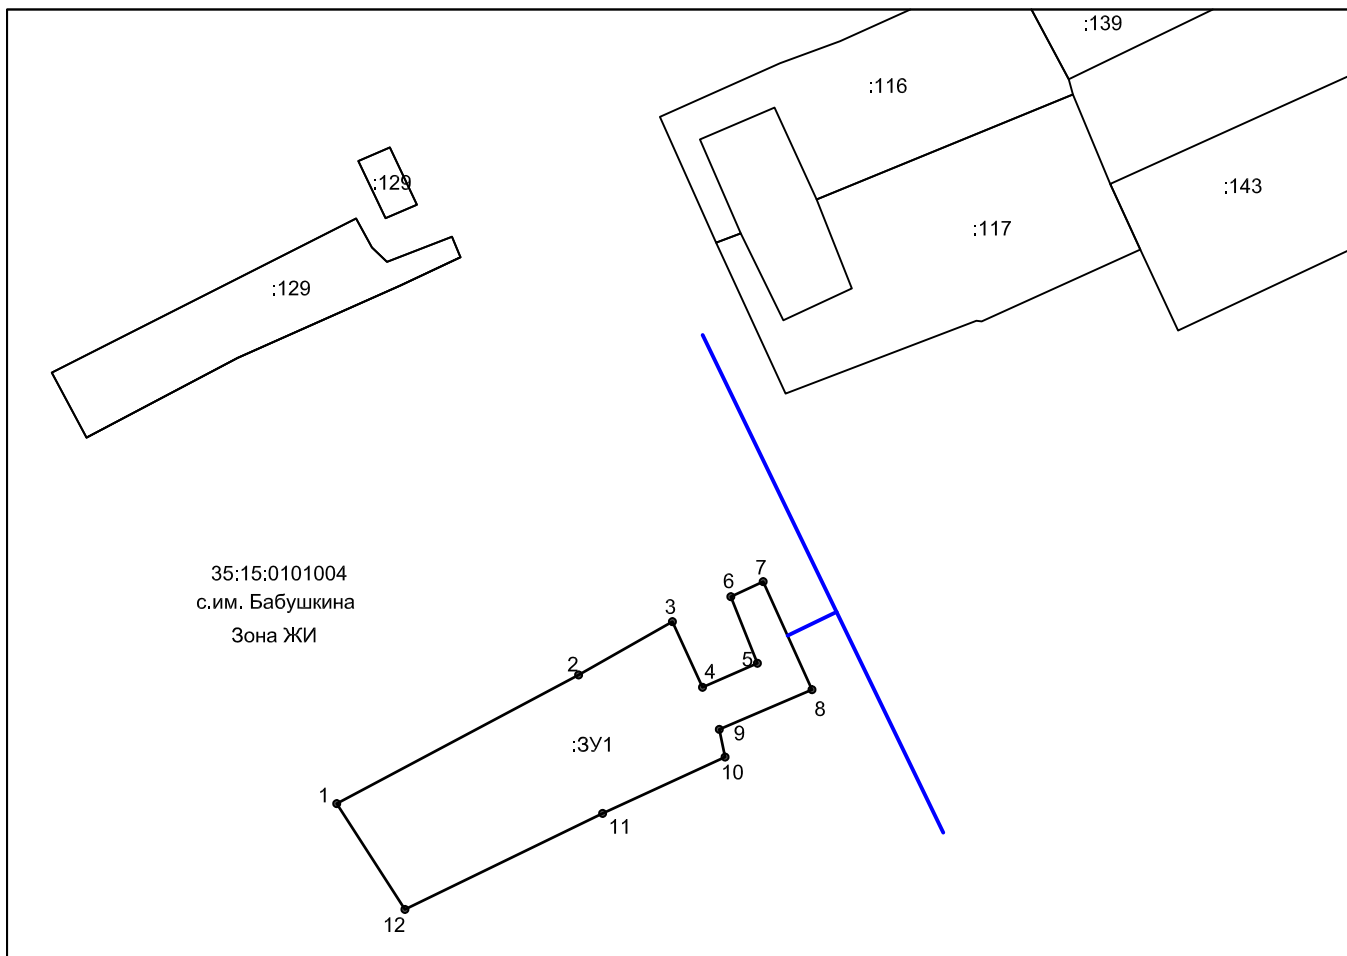

Масштаб 1:2000

Условные обозначения:

— граница образуемого участка

35:15:0101004 - кадастровый квартал

— граница существующих участков

— доступ (проходы, проезды)

— граница территориальной зоны

— граница кадастрового квартала

Утверждена

(наименование документа об утверждении, включая

наименования органов государственной власти или


органов местного самоуправления, принявших

решение об утверждении схемы

от " " г. №

СХЕМА РАСПОЛОЖЕНИЯ ЗЕМЕЛЬНОГО УЧАСТКА НА КАДАСТРОВОМ ПЛАНЕ ТЕРРИТОРИИ

Условный номер земельного участка - :ЗУ1		
Площадь земельного участка - 488 кв.м.		
Обозначение характерных точек границ	Координаты, м, система координат МСК-35	
	X	Y
1	437109.14	4263893.56
2	437095.97	4263927.75
3	437083.62	4263922.99
4	437095.90	4263889.57

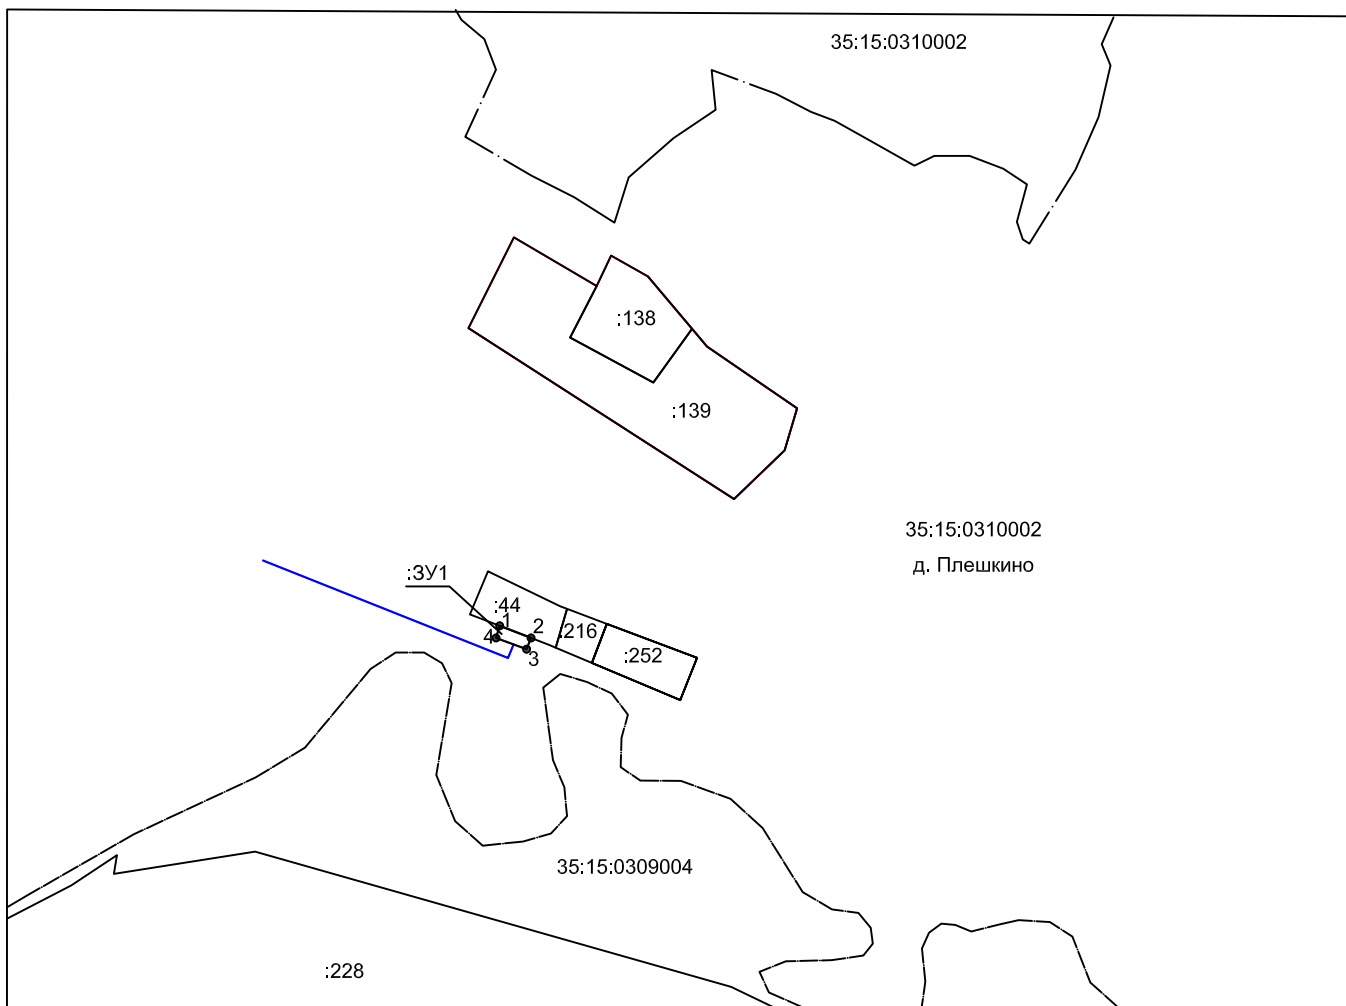

Масштаб 1:2000
Условные обозначения:
— граница образуемого участка
35:15:0310002 - кадастровый квартал
— граница существующих участков
— доступ (проходы, проезды)

Утверждена

(наименование документа об утверждении, включая

наименования органов государственной власти или


органов местного самоуправления, принявших

решение об утверждении схемы

от " " г. №

СХЕМА РАСПОЛОЖЕНИЯ ЗЕМЕЛЬНОГО УЧАСТКА НА КАДАСТРОВОМ ПЛАНЕ ТЕРРИТОРИИ

Условный номер земельного участка - :ЗУ1			Условный номер земельного участка - :ЗУ1		
Площадь земельного участка - 928 кв.м.			Площадь земельного участка - 928 кв.м.		
Обозначение характерных точек границ	Координаты, м, система координат МСК-35		Обозначение характерных точек границ	Координаты, м, система координат МСК-35	
	X	Y		X	Y
1	414234.20	4170130.63	15	414209.40	4170144.20
2	414235.23	4170130.02	16	414217.21	4170141.00
3	414247.13	4170148.45	17	414224.39	4170136.99
4	414245.99	4170149.07	18	414224.28	4170136.55
5	414238.81	4170153.77			
6	414231.94	4170143.79			
7	414223.58	4170149.57			
8	414229.59	4170159.53			
9	414207.31	4170171.94			
10	414200.58	4170162.14			
11	414199.67	4170160.43			
12	414194.68	4170152.29			
13	414198.60	4170150.36			
14	414200.84	4170148.27			

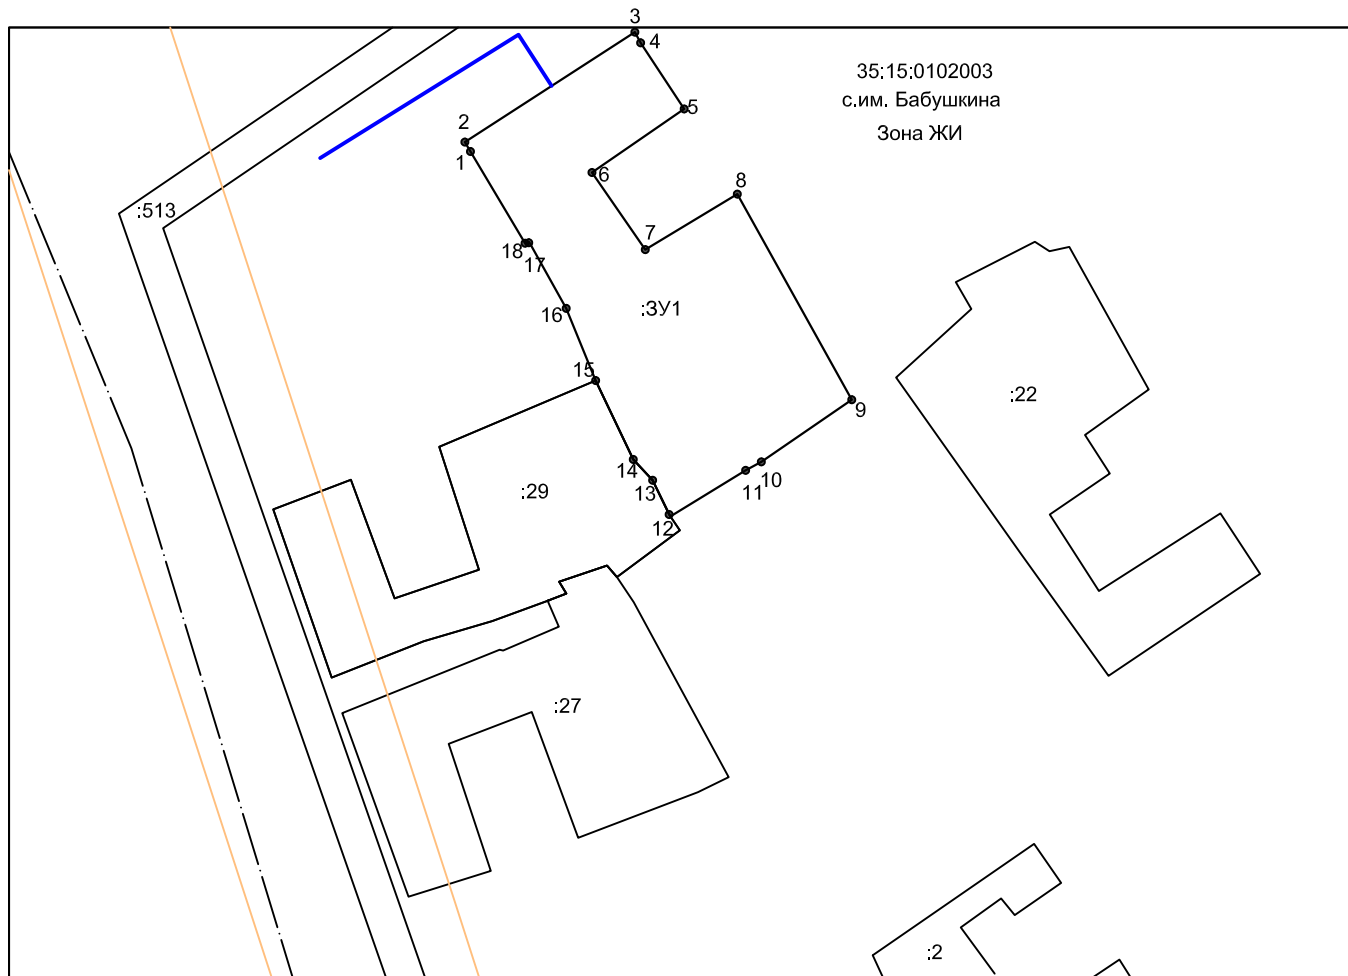

Масштаб 1:2000

Условные обозначения:

— граница образуемого участка

35:15:0102003 - кадастровый квартал

— граница существующих участков

— доступ (проходы, проезды)

— граница территориальной зоны

— граница кадастрового квартала

Кадастровый квартал: 35:15:0101003
Система координат: МСК-35, зона 4

:110

35:15:0101003:3У1

:310

Масштаб: 1:2500

Условные обозначения:

 0.00	Государственная граница Российской Федерации	 00:00-00.00	Территория опережающего развития
 00:00-00.00	Границы между субъектами Российской Федерации	 00:00-00.00	Зоны территориального развития Российской Федерации
 00:00-00.00	Границы муниципальных образований	 00:00-00.00	Игровая зона
 00:00-00.00	Границы населённых пунктов	 00:00-00.00	Лесничество
 00:00:0000000	Кадастровые кварталы	 00.00.0000000.00	Утвержденный проект межевания территории
 00:00:0000000:00	Сооружения	 00:00-00.00	Границы территории, в отношении которой устанавливается публичный сервитут
 00:00:0000000:00	Объекты незавершенного строительства	 00:00-00.00	Байкальская природная территория и ее экологические зоны
 00:00:0000000:00	Здания	 00:00-00.00	Территория, в отношении которой принято решение о резервировании земель для государственных и муниципальных нужд
 00:00:0000000:00	Земельные участки	 00:00:0000000:3У0	Образуемые ЗУ
 00:00-00.00	Зоны с особыми условиями использования территории		
 00:00-00.00	Территориальная зона		
 00:00-00.00	Территория объекта культурного наследия		
 00:00-00.00	Особо охраняемая природная территория		
 00:00-00.00	Особая экономическая зона		
 00:00-00.00	Охотничьи угодья		

Утверждена

(наименование документа об утверждении, включая

наименования органов государственной власти или

органов местного самоуправления, принявших
решение об утверждении схемы или подписавших
соглашение о перераспределении земельных участков)
от _____ N _____

Схема
расположения земельного участка или земельных участков на кадастровом плане
территории

Условный номер земельного участка: 35:15:0101003:3У1		
Площадь земельного участка: 657 кв.м.		
Обозначение характерных точек границ	Координаты, м	
	X	Y
1	2	3
1	414038.59	4169484.74
2	414023.53	4169502.02
3	414005.28	4169480.98
4	414010.68	4169461.12