


Утверждена

(наименование документа об утверждении, включая
наименования органов государственной власти или
органов местного самоуправления, принявших
решение об утверждении схемы
от " " г. №)

СХЕМА РАСПОЛОЖЕНИЯ ЗЕМЕЛЬНОГО УЧАСТКА НА КАДАСТРОВОМ ПЛАНЕ ТЕРРИТОРИИ

Условный номер земельного участка - :ЗУ1		
Площадь земельного участка - 1578 кв.м.		
Обозначение характерных точек границ	Координаты, м, система координат МСК-35	
	X	Y
1	415153.27	4169660.95
2	415169.39	4169714.90
3	415133.15	4169725.65
4	415135.22	4169667.97

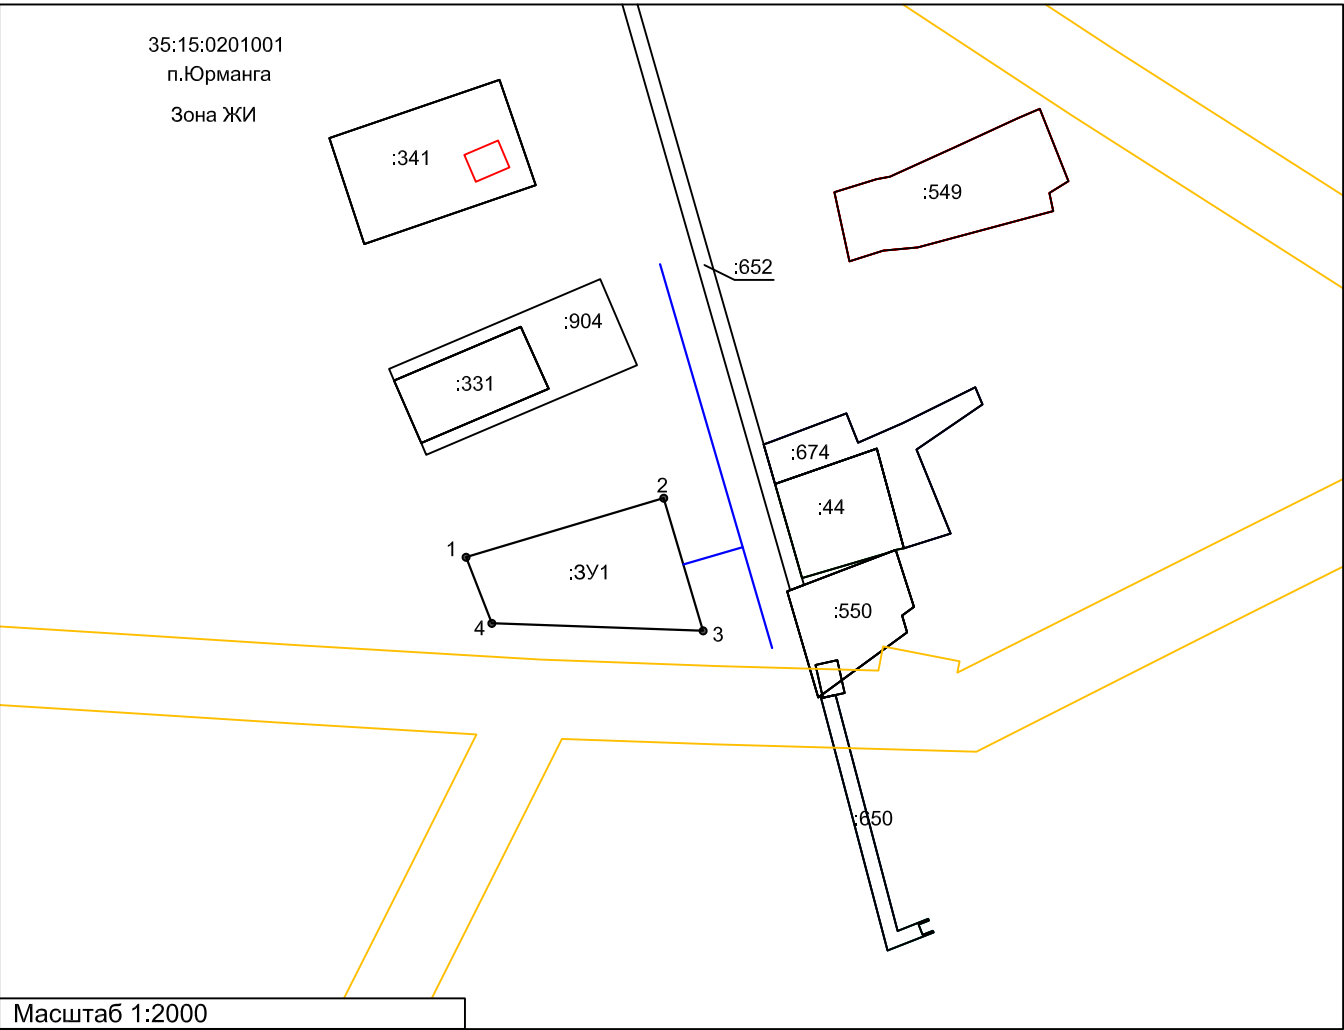

Масштаб 1:2000
Условные обозначения:
— граница образуемого участка
35:15:0201001 - кадастровый квартал
— граница существующих участков
— доступ (проходы, проезды)
— граница территориальной зоны
— охранные зоны искусственных объектов

Утверждена

(наименование документа об утверждении, включая

наименования органов государственной власти или


органов местного самоуправления, принявших

решение об утверждении схемы

от " " г. №

СХЕМА РАСПОЛОЖЕНИЯ ЗЕМЕЛЬНОГО УЧАСТКА НА КАДАСТРОВОМ ПЛАНЕ ТЕРРИТОРИИ

Условный номер земельного участка - :3У1		
Площадь земельного участка - 3000 кв.м.		
Обозначение характерных точек границ	Координаты, м, система координат МСК-35	
	X	Y
1	415264.54	4169614.13
2	415245.70	4169559.28
3	415195.13	4169572.53
4	415214.75	4169627.17

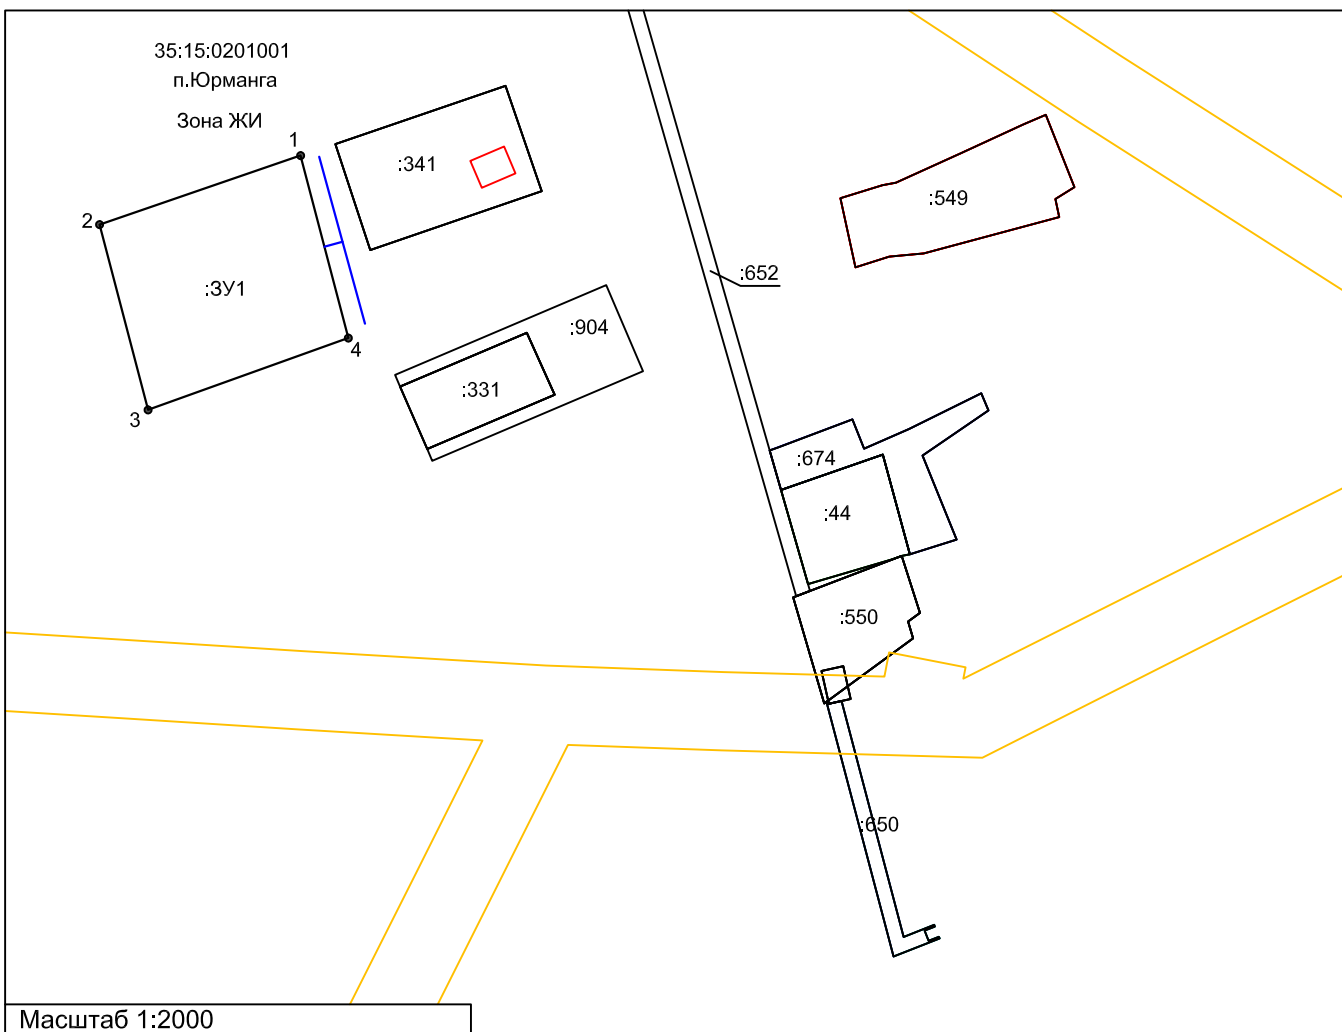

Масштаб 1:2000

Условные обозначения:

— граница образуемого участка

35:15:0201001 - кадастровый квартал

— граница существующих уча

— доступ (проходы, проезды)

— граница территориальной зоны


— охранные зоны искусственных объектов

Утверждена

(наименование документа об утверждении, включая
наименования органов государственной власти или
органов местного самоуправления, принявших
решение об утверждении схемы
от " " г. №)

СХЕМА РАСПОЛОЖЕНИЯ ЗЕМЕЛЬНОГО УЧАСТКА НА КАДАСТРОВОМ ПЛАНЕ ТЕРРИТОРИИ

Условный номер земельного участка - :ЗУ1		
Площадь земельного участка - 3000 кв.м.		
Обозначение характерных точек границ	Координаты, м, система координат МСК-35	
	X	Y
1	415195.13	4169572.53
2	415214.75	4169627.17
3	415200.17	4169630.99
4	415166.37	4169644.59
5	415147.34	4169585.04

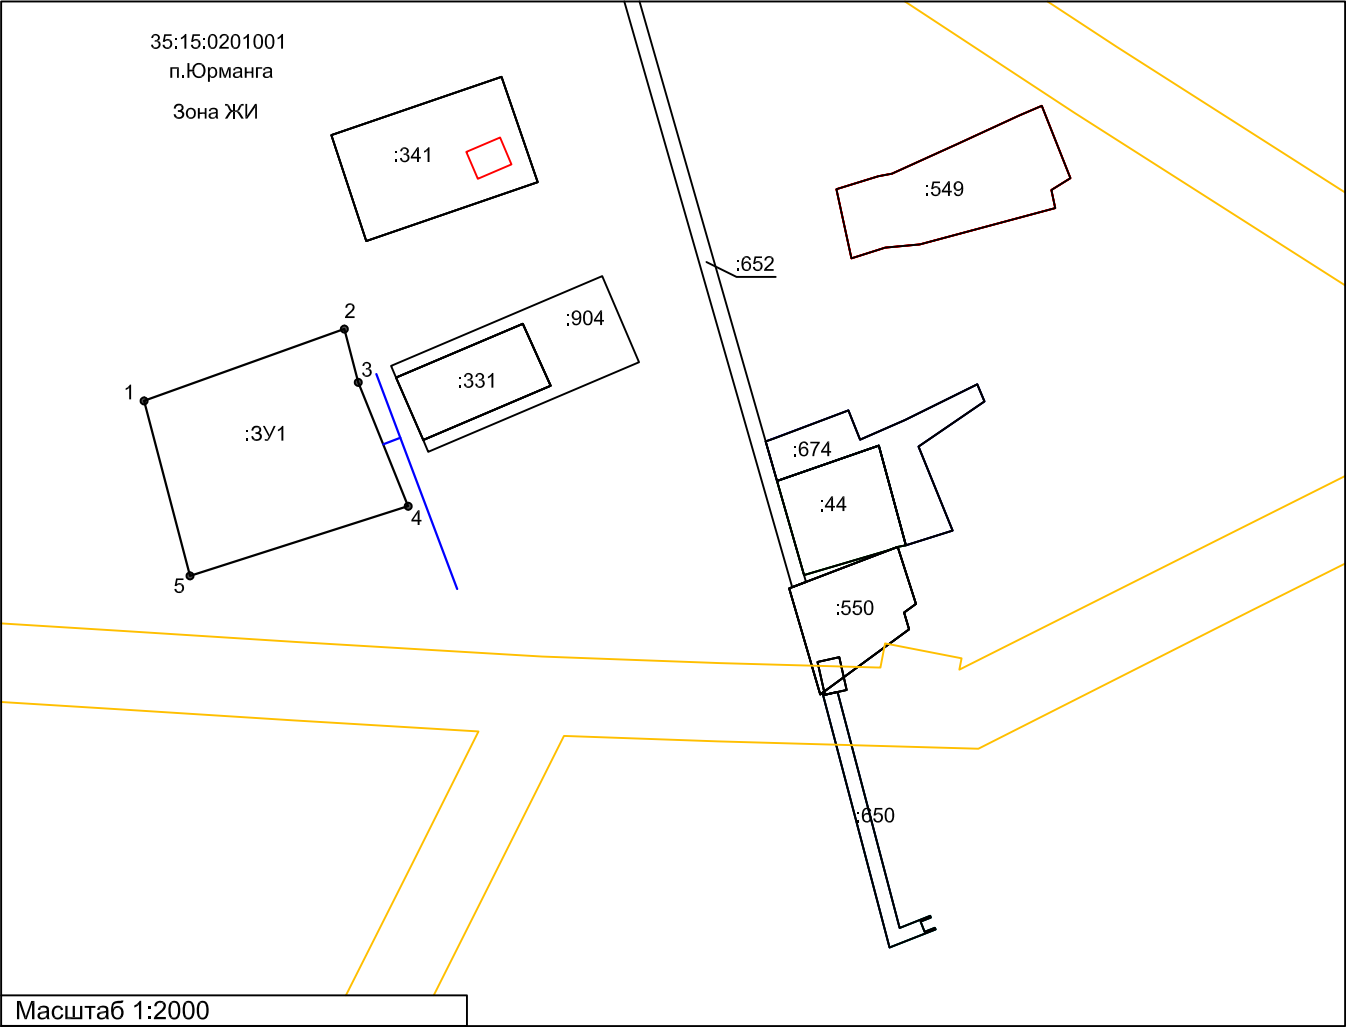


Масштаб 1:2000
Условные обозначения:
— граница образуемого участка
35:15:0201001 - кадастровый квартал
— граница существующих участков
— доступ (проходы, проезды)
— граница территориальной зоны
— охранные зоны искусственных объектов

Утверждена

(наименование документа об утверждении, включая
наименования органов государственной власти или
органов местного самоуправления, принявших
решение об утверждении схемы
от " " г. №)

СХЕМА РАСПОЛОЖЕНИЯ ЗЕМЕЛЬНОГО УЧАСТКА НА КАДАСТРОВОМ ПЛАНЕ ТЕРРИТОРИИ

Условный номер земельного участка - :ЗУ1		
Площадь земельного участка - 1923 кв.м.		
Обозначение характерных точек границ	Координаты, м, система координат МСК-35	
	X	Y
1	415147.34	4169585.04
2	415166.37	4169644.59
3	415126.36	4169660.68
4	415129.24	4169614.74
5	415130.85	4169589.36

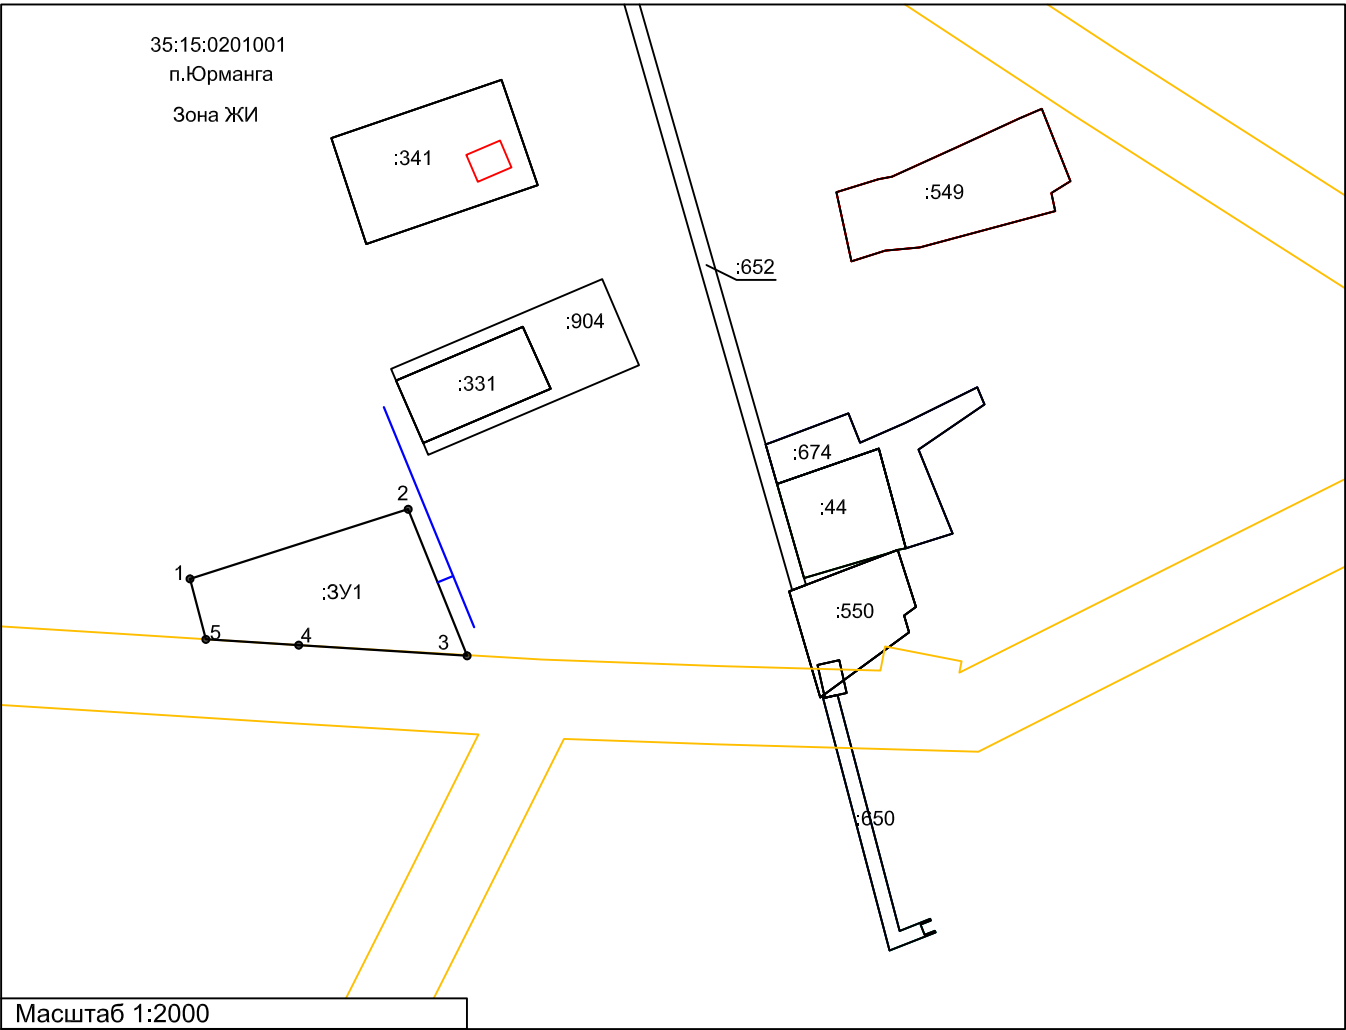


Масштаб 1:2000
Условные обозначения:
— граница образуемого участка
35:15:0201001 - кадастровый квартал
— граница существующих участков
— доступ (проходы, проезды)
— граница территориальной зоны
— охранные зоны искусственных объектов

Утверждена

(наименование документа об утверждении, включая
наименования органов государственной власти или
органов местного самоуправления, принявших
решение об утверждении схемы
от " " г. №)

СХЕМА РАСПОЛОЖЕНИЯ ЗЕМЕЛЬНОГО УЧАСТКА НА КАДАСТРОВОМ ПЛАНЕ ТЕРРИТОРИИ

Условный номер земельного участка - :ЗУ1		
Площадь земельного участка - 3745 кв.м.		
Обозначение характерных точек границ	Координаты, м, система координат МСК-35	
	X	Y
1	415030.40	4169676.78
2	415059.19	4169664.86
3	415103.65	4169687.12
4	415102.13	4169729.02
5	415101.92	4169734.91
6	415066.61	4169745.39
7	415064.61	4169741.59

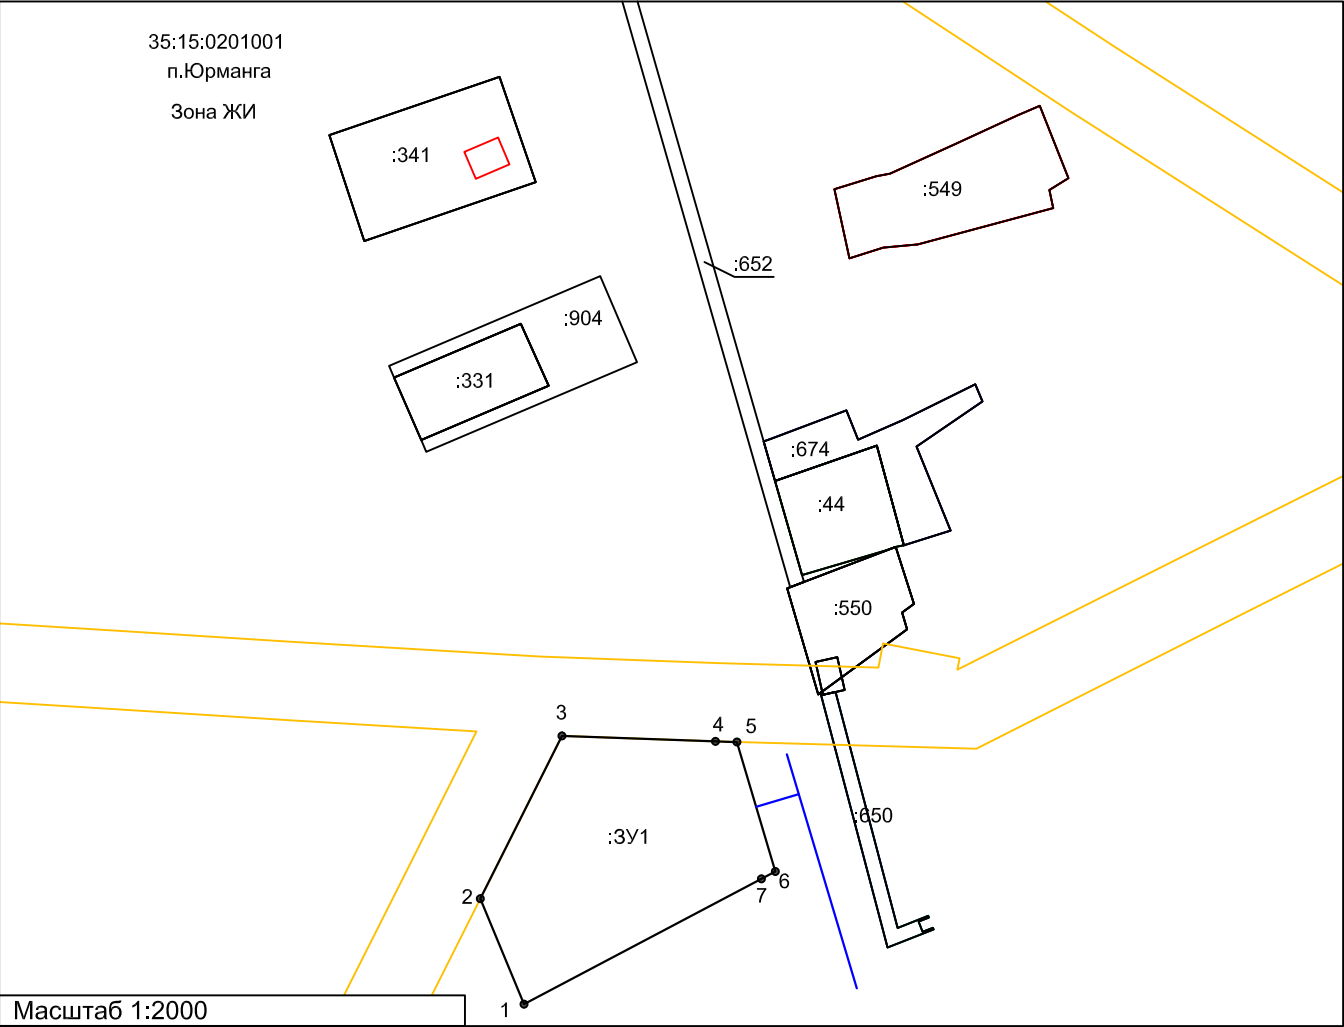

Масштаб 1:2000
Условные обозначения:
— граница образуемого участка
35:15:0201001 - кадастровый квартал
— граница существующих участков
— доступ (проходы, проезды)
— граница территориальной зоны
— охранные зоны искусственных объектов