

Утверждена

(наименование документа об утверждении, включая

наименования органов государственной власти или


органов местного самоуправления, принявших

решение об утверждении схемы

от "___" _____ г. № _____

СХЕМА РАСПОЛОЖЕНИЯ ЗЕМЕЛЬНОГО УЧАСТКА НА КАДАСТРОВОМ ПЛАНЕ ТЕРРИТОРИИ

Условный номер земельного участка - :ЗУ1			Условный номер земельного участка - :ЗУ1		
Площадь земельного участка - 783 кв.м.			Площадь земельного участка - 783 кв.м.		
Обозначение характерных точек границ	Координаты, м, система координат МСК-35		Обозначение характерных точек границ	Координаты, м, система координат МСК-35	
	X	Y		X	Y
1	418927.89	4190421.29	15	418921.21	4190438.08
2	418923.63	4190438.97	16	418924.04	4190426.51
3	418921.90	4190446.30	17	418911.92	4190423.43
4	418920.22	4190451.33	18	418912.86	4190418.93
5	418918.15	4190452.87	19	418917.59	4190420.11
6	418910.50	4190474.19	20	418918.12	4190418.52
7	418903.31	4190472.51			
8	418896.48	4190466.85			
9	418893.07	4190465.92			
10	418894.75	4190461.20			
11	418899.17	4190453.64			
12	418901.79	4190445.14			
13	418903.58	4190440.90			
14	418907.95	4190435.22			

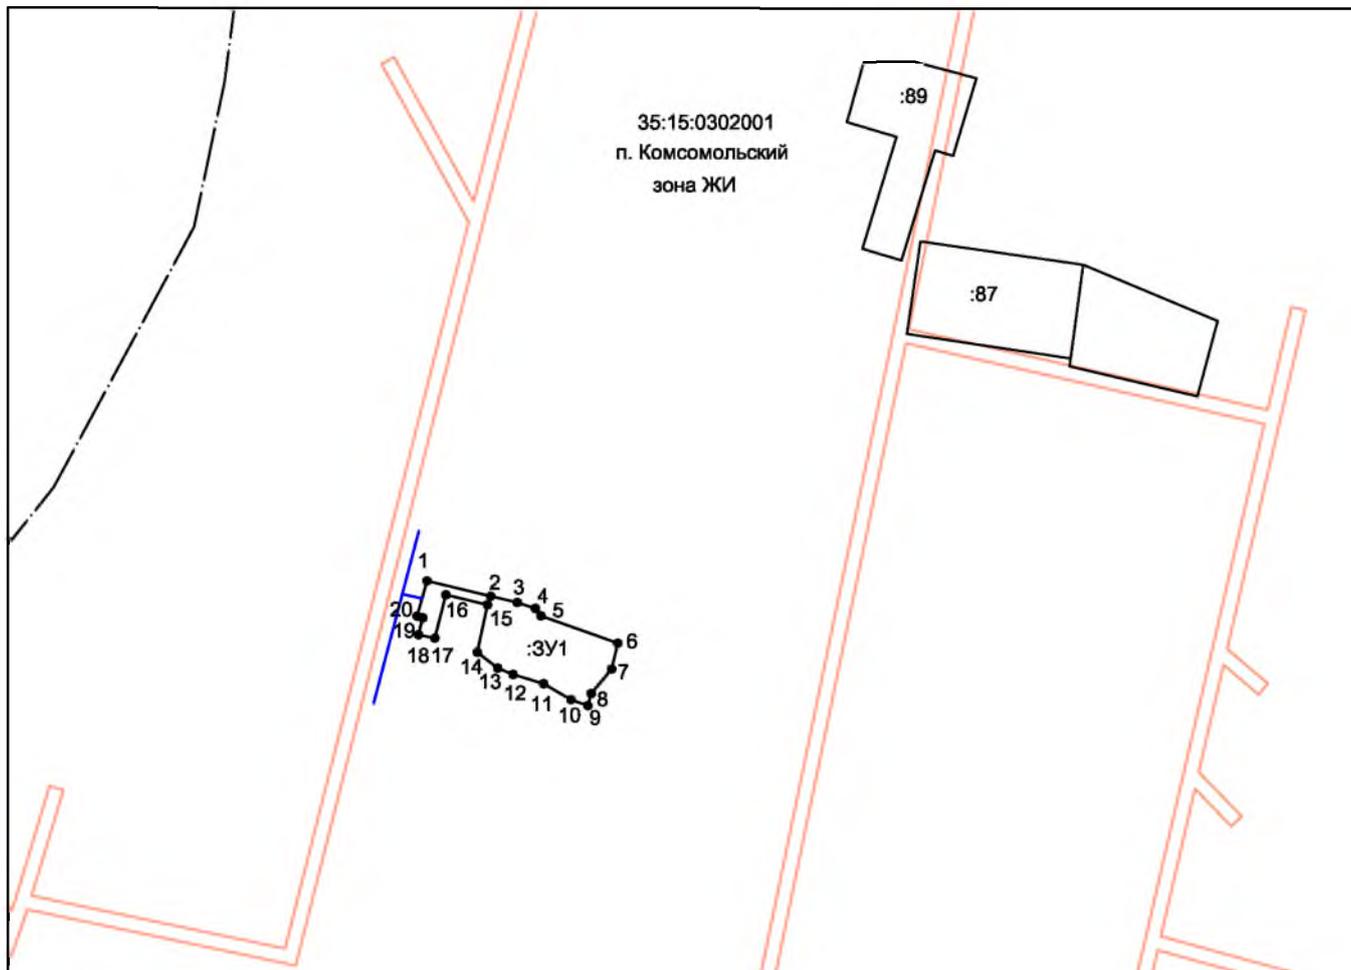

Масштаб 1:2000

Условные обозначения:

— граница образуемого участка

35:15:0302001 - кадастровый квартал

— граница существующих участков

— доступ (проходы, проезды)

--- граница кадастрового деления

— граница территориальной зоны