

Утверждена

(наименование документа об утверждении, включая

наименования органов государственной власти или


органов местного самоуправления, принявших

решение об утверждении схемы

от " ____ " _____ г. № _____

СХЕМА РАСПОЛОЖЕНИЯ ЗЕМЕЛЬНОГО УЧАСТКА НА КАДАСТРОВОМ ПЛАНЕ ТЕРРИТОРИИ

Условный номер земельного участка - :ЗУ1		
Площадь земельного участка - 905 кв.м.		
Обозначение характерных точек границ	Координаты, м, система координат МСК-35	
	X	Y
1	418985.88	4190437.57
2	418998.20	4190440.98
3	418999.90	4190443.74
4	418996.87	4190455.24
5	419000.63	4190455.95
6	418999.62	4190461.67
7	418992.52	4190492.63
8	418962.19	4190486.49
9	418962.57	4190483.59
10	418973.95	4190479.74
11	418980.79	4190453.18
12	418992.65	4190456.12
13	418996.14	4190443.73
14	418985.17	4190440.73

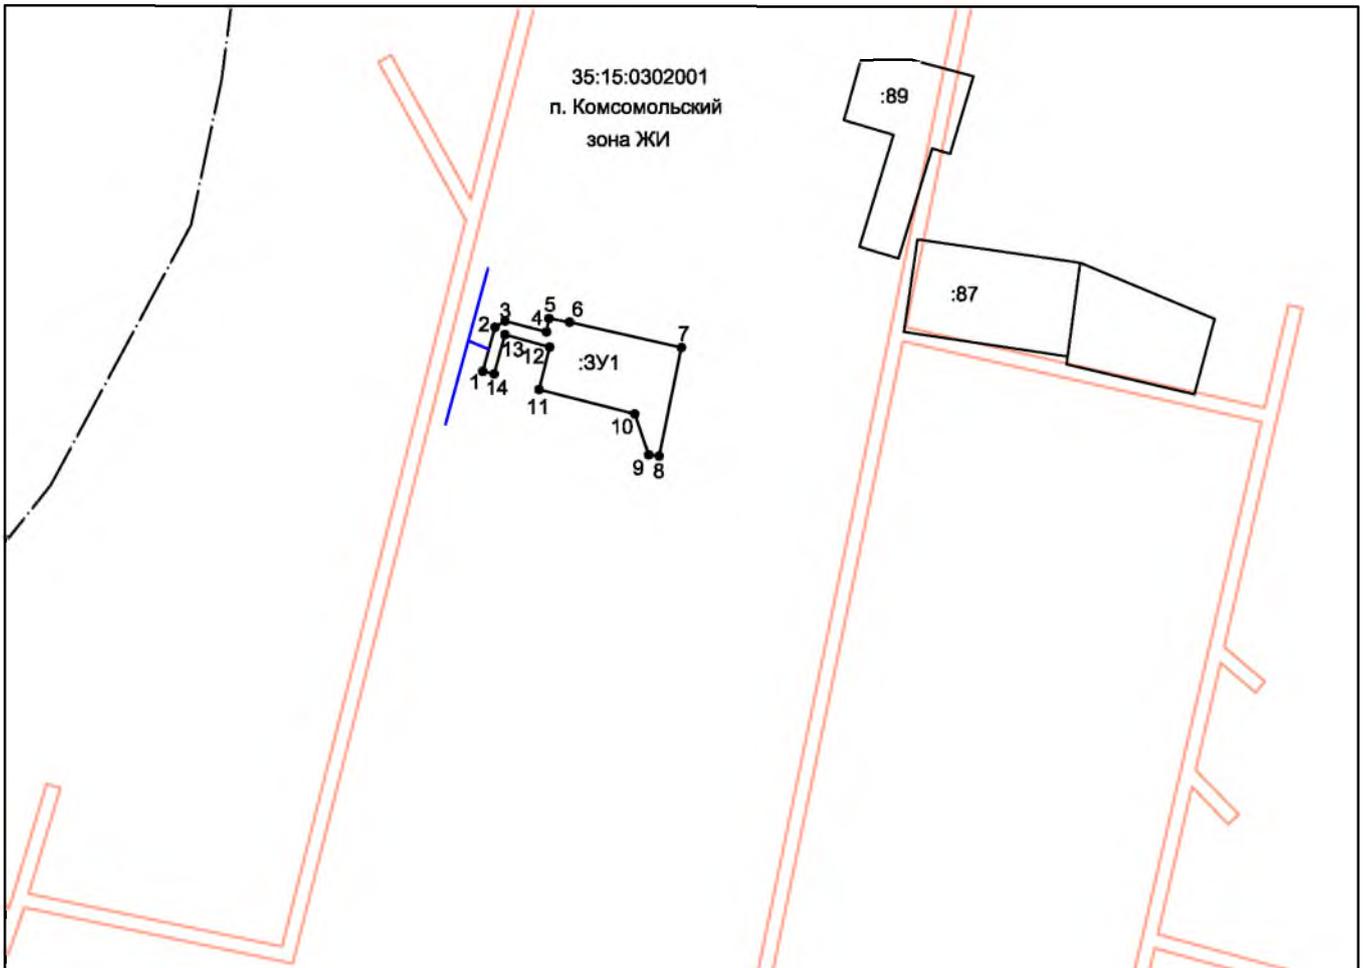

Масштаб 1:2000

Условные обозначения:

— граница образуемого участка

35:15:0302001 - кадастровый квартал

— граница существующих участков

— доступ (проходы, проезды)

--- граница кадастрового деления

— граница территориальной зоны