

Утверждена

(наименование документа об утверждении, включая

наименования органов государственной власти или


органов местного самоуправления, принявших

решение об утверждении схемы

от "___" _____ г. № _____

СХЕМА РАСПОЛОЖЕНИЯ ЗЕМЕЛЬНОГО УЧАСТКА НА КАДАСТРОВОМ ПЛАНЕ ТЕРРИТОРИИ

Условный номер земельного участка - :ЗУ1		
Площадь земельного участка - 1214 кв. м.		
Обозначение характерных точек границ	Координаты, м. система координат МСК-35	
	X	Y
1	413012.94	4170879.80
2	413014.16	4170883.44
3	413027.60	4170902.01
4	413031.60	4170907.20
5	413037.34	4170917.70
6	413047.86	4170933.83
7	413032.36	4170945.44
8	413030.85	4170943.42
9	413041.12	4170935.87
10	413036.14	4170928.30
11	413025.52	4170935.62
12	413018.12	4170926.19
13	413008.48	4170913.49
14	412996.85	4170896.38
15	412997.13	4170896.22
16	413005.24	4170890.47
17	413002.68	4170884.98

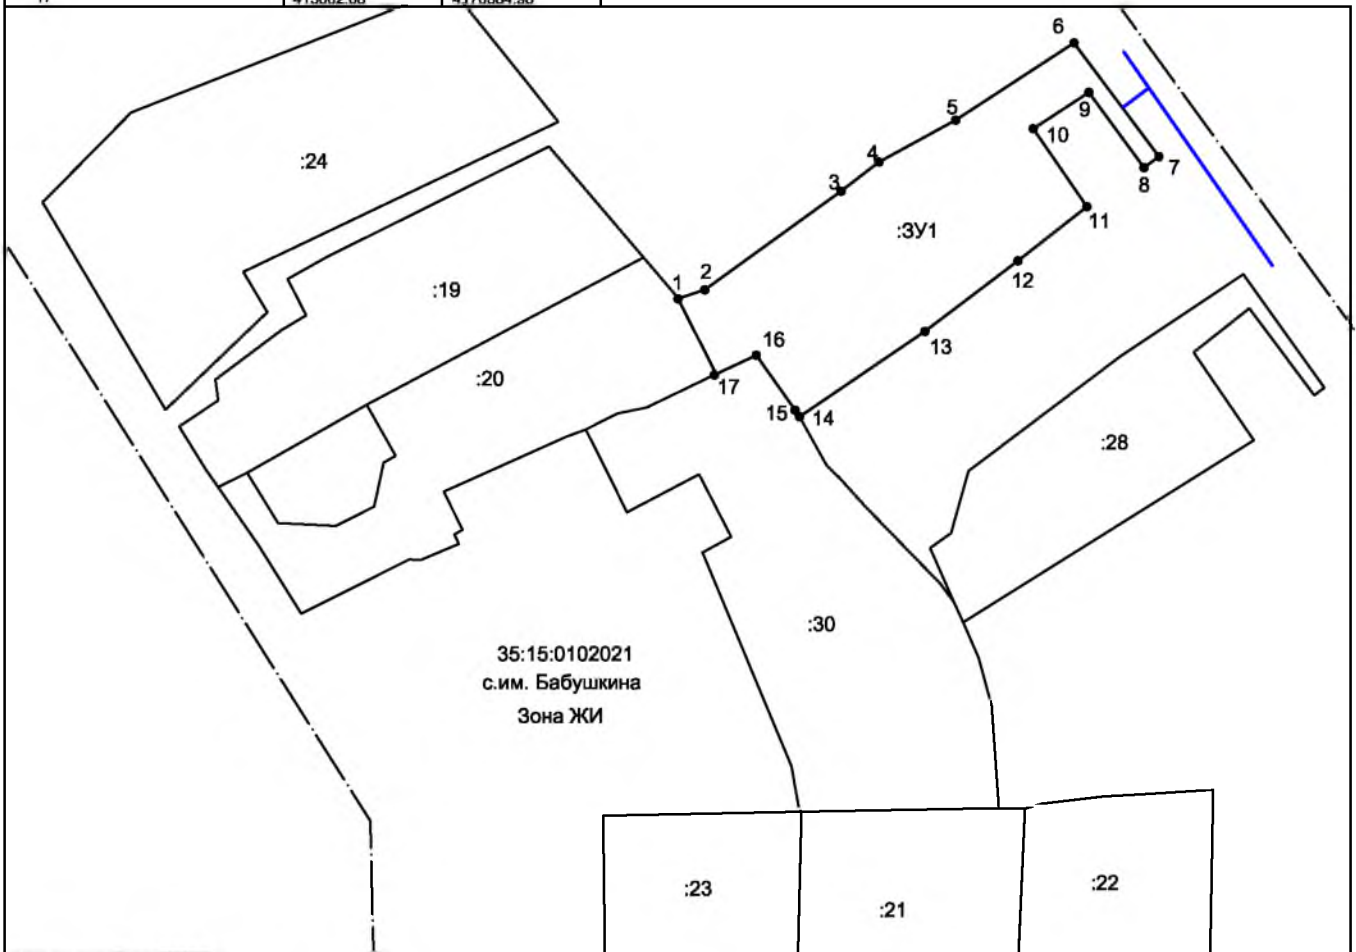

Масштаб 1:2000
Условные обозначения:
— граница образуемого участка
35:15:0102021 - кадастровый квартал
— граница существующих участков
— доступ (проходы, проезды)
— граница территориальной зоны
— граница кадастрового квартала