

Утверждена

(наименование документа об утверждении, включая

наименования органов государственной власти или


органов местного самоуправления, принявших

решение об утверждении схемы

от " " г. №

### СХЕМА РАСПОЛОЖЕНИЯ ЗЕМЕЛЬНОГО УЧАСТКА НА КАДАСТРОВОМ ПЛАНЕ ТЕРРИТОРИИ

Условный номер земельного участка - :ЗУ1			Условный номер земельного участка - :ЗУ1		
Площадь земельного участка - 626 кв. м.			Площадь земельного участка - 626 кв. м.		
Обозначение характерных точек границ	Координаты, м. система координат МСК-35		Обозначение характерных точек границ	Координаты, м. система координат МСК-35	
	X	Y		X	Y
1	413199.89	4169468.86	14	413194.08	4169494.40
2	413201.51	4169472.25	15	413184.52	4169476.10
3	413190.50	4169477.62			
4	413194.92	4169487.45			
5	413206.27	4169482.85			
6	413210.32	4169493.09			
7	413212.31	4169497.68			
8	413214.55	4169497.88			
9	413219.67	4169510.51			
10	413219.81	4169510.80			
11	413204.50	4169518.29			
12	413199.76	4169506.56			
13	413199.34	4169506.65			

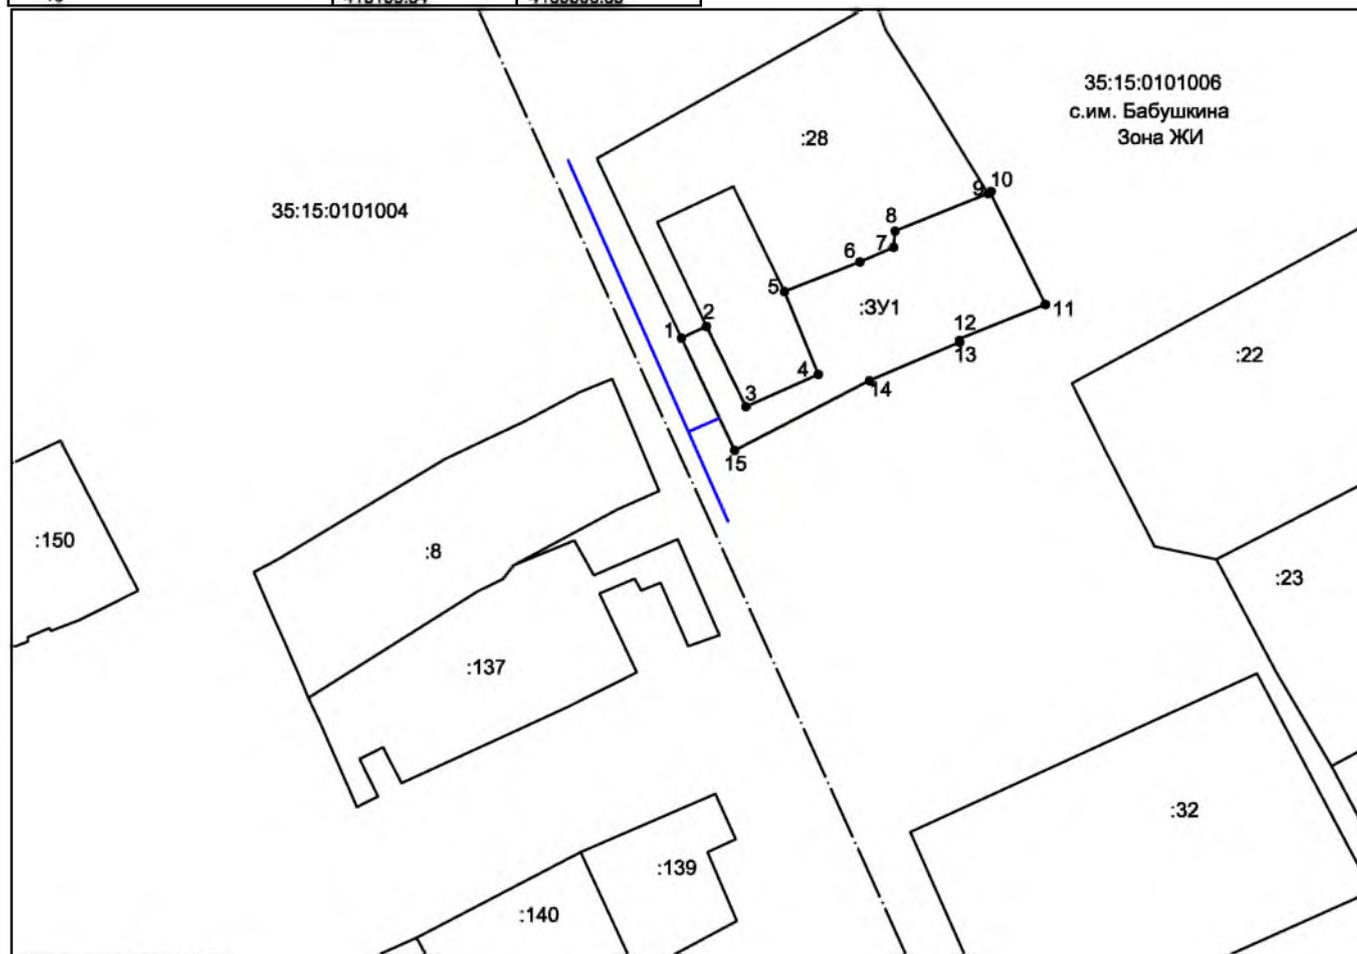

Масштаб 1:2000
Условные обозначения:
— граница образуемого участка
35:15:0101006 - кадастровый квартал
— граница существующих участков
— доступ (проходы, проезды)
— граница территориальной зоны
— граница кадастрового квартала